


Projekt zagospodarowania terenu  
Modernizacja drogi gminnej nr 108053E na odcinku od  
drogi nr 482 do dz. 127 obręb 11 gm. Dobroń  
skala 1:500

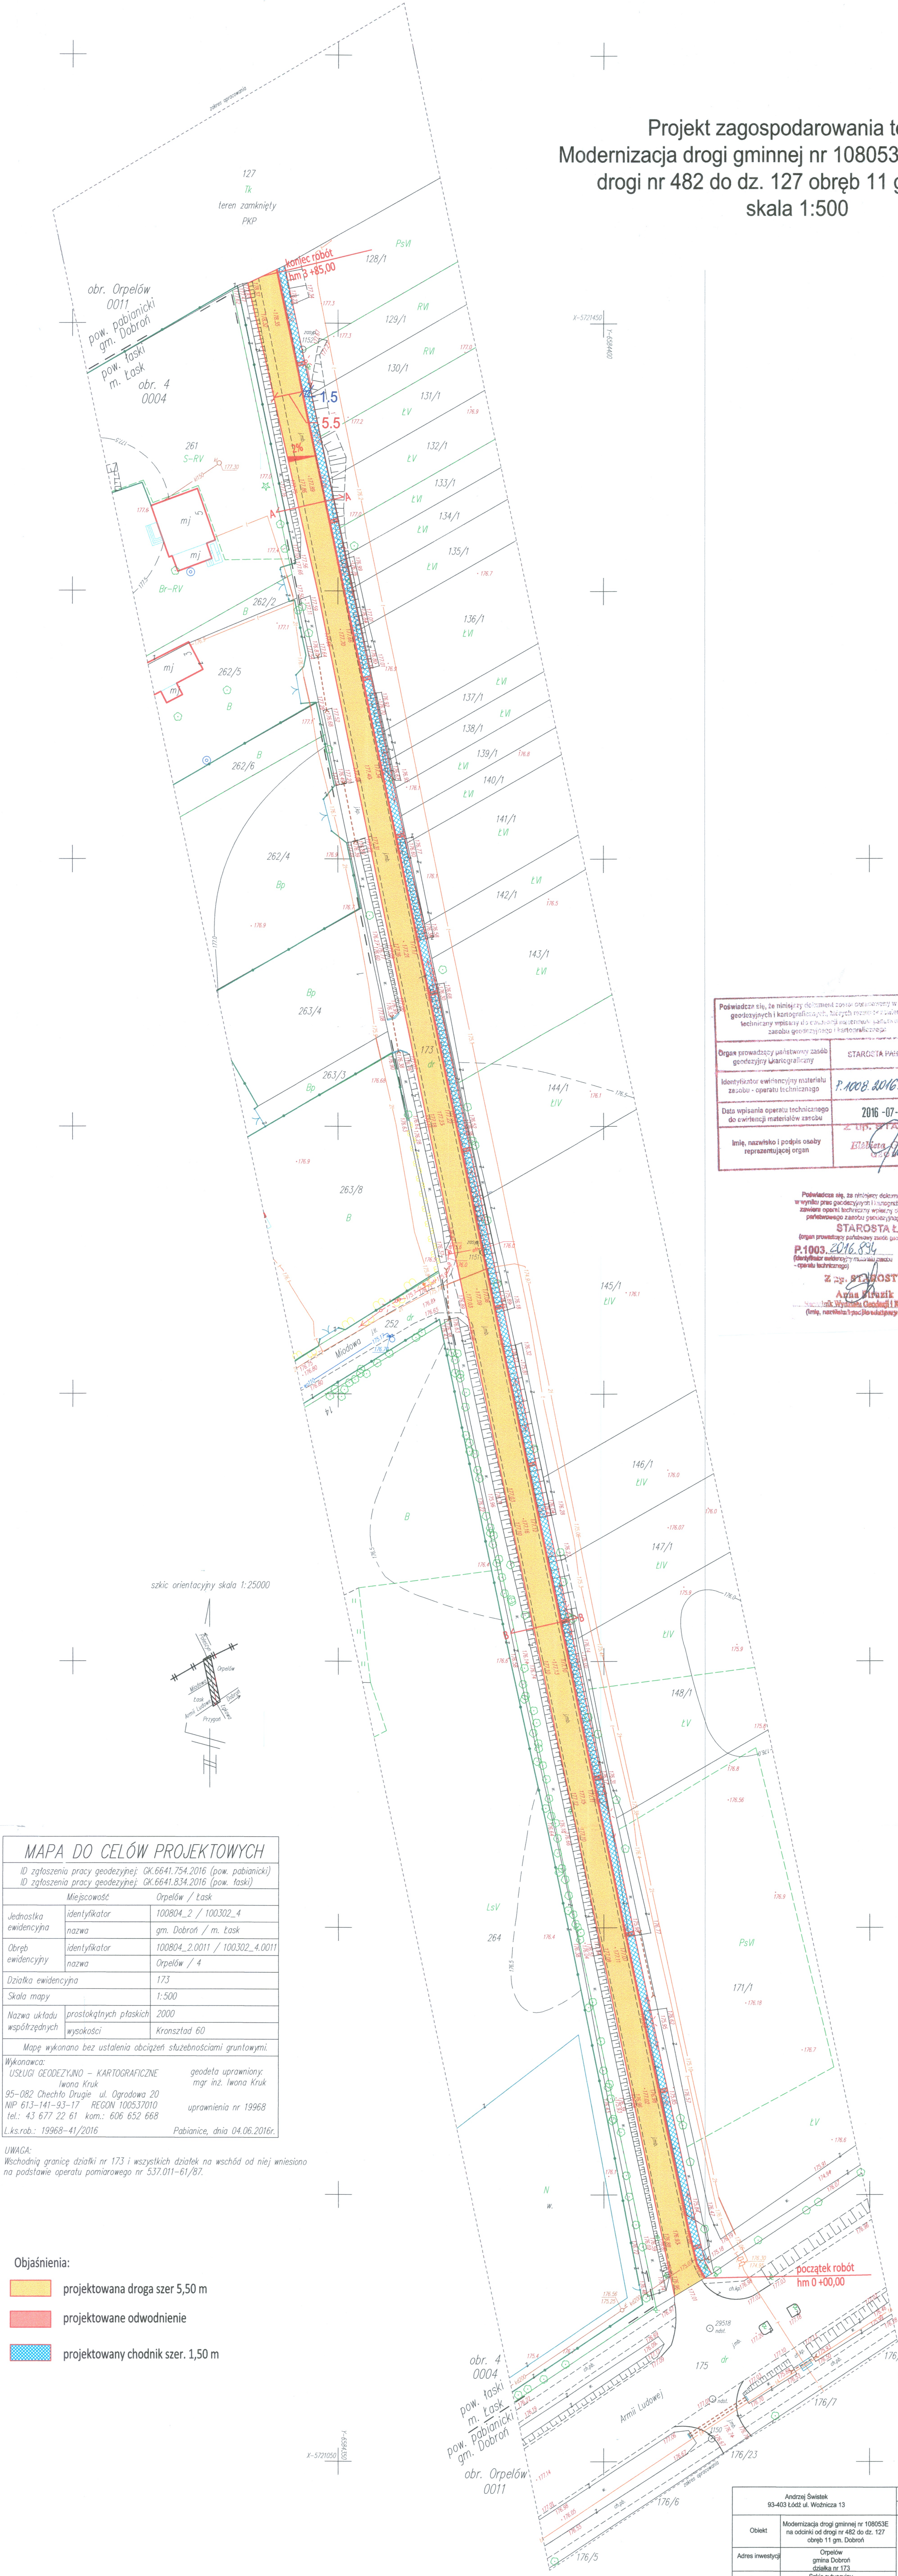

|   |                            |
|---|----------------------------|
| Poświadczam, że niniejszy dokument został opracowany w wyniku pracy geodetyzacyjnej i kartograficznej, na którą opiera się niniejszy dokument techniczny. Wpisany jest w ewidencję geodetyzacyjną i kartograficzną. |                            |
| Organ prowadzący państwowy zasób geodetyzacyjny i kartograficzny   | STAROSTA ŁASKI             |
| Identyfikator ewidencyjny materiału zasobu - operatu technicznego   | P.1008.2016.1829           |
| Data wpisania operatu technicznego do ewidencji materiałów zasobu   | 2016-07-08                 |
| Imię, nazwisko i podpis osoby reprezentującej organ   | Z. J. STAROSTY<br>[Podpis] |


Poświadczam, że niniejszy dokument został opracowany w wyniku pracy geodetyzacyjnej i kartograficznej, na którą opiera się niniejszy dokument techniczny. Wpisany jest w ewidencję geodetyzacyjną i kartograficzną.

STAROSTA ŁASKI  
(organ prowadzący państwowy zasób geodetyzacyjny i kartograficzny)

P.1003.2016.834 11.07.2016  
(Identyfikator ewidencyjny materiału zasobu - operatu technicznego)

Z. J. STAROSTY  
[Podpis]  
(Imię, nazwisko i podpis osoby reprezentującej organ)

szkic orientacyjny skala 1:25000

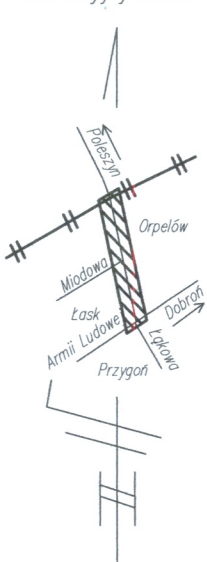

| MAPA DO CELÓW PROJEKTOWYCH                                                                  |                               |
|---------------------------------------------------------------------------------------------|-------------------------------|
| ID zgłoszenia pracy geodetyzacyjnej: GK.6641.754.2016 (pow. pabianicki)                     |                               |
| ID zgłoszenia pracy geodetyzacyjnej: GK.6641.834.2016 (pow. łaski)                          |                               |
| Miejscowość                                                                                 | Orpelów / Łask                |
| Jednostka ewidencyjna                                                                       | 100804_2 / 100302_4           |
| nazwa                                                                                       | gm. Dobroń / m. Łask          |
| Obręb ewidencyjny                                                                           | 100804_2.0011 / 100302_4.0011 |
| nazwa                                                                                       | Orpelów / 4                   |
| Działka ewidencyjna                                                                         | 173                           |
| Skala mapy                                                                                  | 1:500                         |
| Nazwa układu współrzędnych                                                                  | prostokątnych płaskich 2000   |
| wysokości                                                                                   | Kronsztadt 60                 |
| Mapę wykonano bez ustalenia obciążenia służebnościami gruntowymi.                           |                               |
| Wykonawca: USŁUGI GEODEZYJNO - KARTOGRAFICZNE geodeta uprawniony: mgr inż. Iwona Kruk       |                               |
| 95-082 Chechoł Drąg ul. Ogrodowa 20 NIP 613-141-93-17 REGON 100537010 uprawnienia nr 19968  |                               |
| tel.: 43 677 22 61 kom.: 606 652 668 L.k.s.rob.: 19968-41/2016 Pabianice, dnia 04.06.2016r. |                               |

UWAGA:  
Wschodnią granicę działki nr 173 i wszystkich działek na wschód od niej wniesiono na podstawie operatu pomiarowego nr 537.011-61/87.

- Objaśnienia:
- projektowana droga szer 5,50 m
  - projektowane odwodnienie
  - projektowany chodnik szer. 1,50 m

Na zgodzie mapy  
sygnatury wykonawcy  
i ewidencji

mgr inż. Andrzej Świątek  
93-403 Łódź ul. Wólczyńska 13  
Upr. Bud. Nr 247/85/Wt

|                                                  |                                                                                                 |         |                   |                                                  |       |                                                                                       |
|--------------------------------------------------|-------------------------------------------------------------------------------------------------|---------|-------------------|--------------------------------------------------|-------|---------------------------------------------------------------------------------------|
| Andrzej Świątek<br>93-403 Łódź ul. Wólczyńska 13 |                                                                                                 | Nr rys. | Stadium           | Branża                                           | Skala | Podpis                                                                                |
|                                                  |                                                                                                 | 1       | złożenie<br>robót | Drogiowa                                         | 1:500 |                                                                                       |
| Obiekt                                           | Modernizacja drogi gminnej nr 108053E na odcinku od drogi nr 482 do dz. 127 obręb 11 gm. Dobroń |         |                   | mgr inż.<br>Andrzej Świątek<br>Nr Upr. 247/85/Wt |       |  |
| Adres inwestycji                                 | Orpelów<br>gmina Dobroń<br>działka nr 173                                                       |         |                   | Projektował                                      |       |                                                                                       |
| Treść rysunku                                    | Szkic sytuacyjny<br>Wrzesień 2017                                                               |         |                   |                                                  |       |                                                                                       |