



ZGŁOSZENIE
budowy /rozbiórki / wykonania robót budowlanych
niewymagających pozwolenia na budowę

Starosta Powiatu Pabianickiego
Wydział Architektury i Budownictwa
w Starostwie Powiatowym w Pabianicach
95-200 Pabianice ul. Piłsudskiego 2

Pabianice, 08.07.2019 r.
STAROSTWO POWIATOWE
W PABIANICACH
WYDZIAŁ
ARCHITEKTURY I BUDOWNICTWA
95-200 Pabianice, ul. Partyzancka 56
tel. +48 42 208-77-01 fax +48 42 208-77-12

Niniejsze zgłoszenie zostało
przyjęte bez uwag i sprzeciwu
pod nr AB.6143.407.2019
MŁODSZY REFERENT
w WYDZIALE
ARCHITEKTURY I BUDOWNICTWA
16.07.2019
mgr Magdalena Gmur
(data) (podpis i pieczęć imienna)

Inwestor: Gmina Dobroń 95-082 Dobroń ul. 11 Listopada 9

(imię i nazwisko lub nazwa instytucji oraz adres)
na podstawie art. 30 ustawy z dnia 7 lipca 1994 r. – Prawo Budowlane (tekst jednolity Dz. U. z 2006 r. Nr 156, poz. 1118, z późniejszymi zmianami)

z g ł a s z a m
budowę /rozbiórki / wykonanie robót budowlanych¹:

w miejscowości: Morgi działka nr 396 obręb 7 Ldzań, gmina Dobroń

rodzaj, zakres oraz sposób wykonania robót budowlanych:

„Przebudowa drogi gminnej wewnętrznej w Morgach dz. nr 396 obr. 7 Ldzań gm Dobroń.” zgodnie z załączonym opisem;

termin ich rozpoczęcia: 31 lipca 2019 r.

Do zgłoszenia dołączam: ¹

- 1) dwa egzemplarze dokumentacji zawierającej:
 - a) oświadczenie o posiadanym prawie do dysponowania nieruchomością na cele budowlane,
 - b) uproszczony projekt (w zależności od potrzeb odpowiednie szkice i rysunki a także pozwolenia, uzgodnienia i opinie wymagane odrębnymi przepisami). W przypadku rozbiórki należy określić wysokość obiektu, odległość od granicy działki oraz czas trwania rozbiórki.
 - c) plan sytuacyjny działki lub terenu na mapie geodezyjnej do celów lokalizacyjnych z zaznaczonym miejscem prowadzenia robót (lokalizacją obiektu) + wypis z rejestru gruntów,
 - d) projekt zagospodarowania działki lub terenu na mapie geodezyjnej do celów projektowych, uzgodniony z rzeczoznawcą do spraw zabezpieczeń przeciwpożarowych wraz z opisem technicznym instalacji wykonanym przez projektanta posiadającego uprawnienia budowlane (jeżeli jest wymagany),
 - e) prawomocną decyzję o warunkach zabudowy i zagospodarowania terenu jeżeli jest wymagana zgodnie z przepisami ustawy o planowaniu i zagospodarowaniu przestrzennym lub wypis i wyrzys z obowiązującego planu miejscowego zagospodarowania przestrzennego;
 - f) upoważnienie udzielone osobie pełnomocnika działającego w imieniu inwestora.

☐ Proszę o wydanie zaświadczenia o braku uwag i sprzeciwu.

WÓJT
(podpis inwestora lub osoby upoważnionej)
Robert Jarzębak

1 Niepotrzebne skreśli

ZWOLNIONO z opłaty skarbowej na podstawie ustawy z dnia 16.11.2006 r. o opłacie skarbowej (Dz. U. Nr 225, poz. 1635): - sprawy budownictwa mieszkaniowego - jednostki budżetowe i samorządu terytorialnego - inne data podpis	(Sprawdzono braki formalno – prawne)
UISZCZONO opłatę skarbową – budowlaną: w wysokości na kwiecie nr w dniu podpis pracownika	

Pouczenie:

Zgłoszenia budowy należy dokonać przed terminem zamierzonego rozpoczęcia robót budowlanych. Do wykonania robót budowlanych można przystąpić, jeżeli w terminie 30 dni od dnia doręczenia zgłoszenia właściwy organ nie wniesie, w drodze decyzji, sprzeciwu i nie później niż po upływie 2 lat od określonego w zgłoszeniu terminu ich rozpoczęcia.

W przypadku rozbiórki należy określić wysokość obiektu, odległość od granicy działki oraz czas trwania rozbiórki.

Opis techniczny

STAROSTWO POWIATOWE
W PABIANICACH
WYDZIAŁ
ARCHITEKTURY I BUDOWNICTWA
95-200 Pabianice, ul. Partyzancka 56
tel. +48 42 208-77-01, fax +48 42 208-77-12

Przebudowa drogi gminnej wewnętrznej w Morgach dz. nr 396 obr. 7 Ldzań gm. Dobroń

1. Podstawa opracowania

- mapa sytuacyjno-wysokościowa skala 1: 100
- zlecenie inwestora,

2. Stan Istniejący Przedmiotem

Droga gminna wewnętrzna działka nr 396 obr. 7 Ldzań posiada nawierzchnię z frezu asfaltowego o szerokości zmiennej 4,20 m. Po obu stronach drogi występują pobocza gruntowe o zmiennej szerokości 0,7 ÷ 1,0 m odwodnienie drogi istniejącymi nieutwardzonymi poboczami. W pasie drogi nie zlokalizowano uzbrojenia podziemnego ani nadziemnego.

3. Zakres projektowy:

Wykonanie Przebudowa drogi gminnej wewnętrznej w Morgach dz. nr 396 obr. 7 Ldzań gm. Dobroń. W ramach zadania zostanie wykonane:

- a) wytyczenie drogi w terenie,
- b) wykonanie mechanicznego profilowania i zagęszczenia podłoża pod warstwy konstrukcyjne nawierzchni w gruncie,
- c) wykonanie wyrównania nawierzchni poprzez ułożenie mechanicznie warstwy podkładowej z mieszanki mineralno- bitumicznej w ilości 60kg/m²
- d) wykonanie warstwy nawierzchniowej z mieszanek mineralno- bitumicznych, grysowych warstwa ścieralna asfaltowa szerokości 4,0 m na odcinku 0,76 km grubość po zagęszczeniu 4 cm.
- e) zasmarowanie krawędzi emulsją asfaltową,
- f) wykonanie poboczy z tłucznia kamiennego, po obu stronach wylanej nawierzchni asfaltowej – na szerokość 70 cm grubość od zera do 6 cm.

4. Uwagi:

Całość prac będzie wykonywana w obrębie działki, bez naruszania praw terenów przyległych do nieruchomości Gminy Dobroń.

Zakres prac nie obejmuje prac remontowych na istniejącym rowie.

W miejscu prowadzenia prac nie wystąpi kolizja z rosnącymi drzewami.

5. Zalecenia przy realizacji robót:

Rejon robót należy oznakować zgodnie z organizacją ruchu na czas budowy, zatwierdzoną przez Zarządcę drogi

Opracował:

mgr inż. Tomasz Chmielecki
ul. Partyzancka 56, 95-200 Pabianice
tel. +48 42 208-77-01, fax +48 42 208-77-12

Materiał zgłoszenia robót budowlanych

**„Przebudowa drogi gminnej wewnętrznej w Morgach dz. nr 396 obr. 7 Ldzań
gm. Dobroń”**

Inwestor:
Gmina Dobroń
z siedzibą: **95-082 Dobroń ul. 11 Listopada 9 Dobroń**


adres inwestycji:

dz. nr 396 obręb 7 Ldzań gm. Dobroń

Dobroń lipiec 2019

Przekrój poprzeczny

Przekrój poprzeczny "Przebudowa drogi
gminnej wewnętrznej w Morgach dz. nr 396 obr. 7
Ldzań gm. Dobroń"

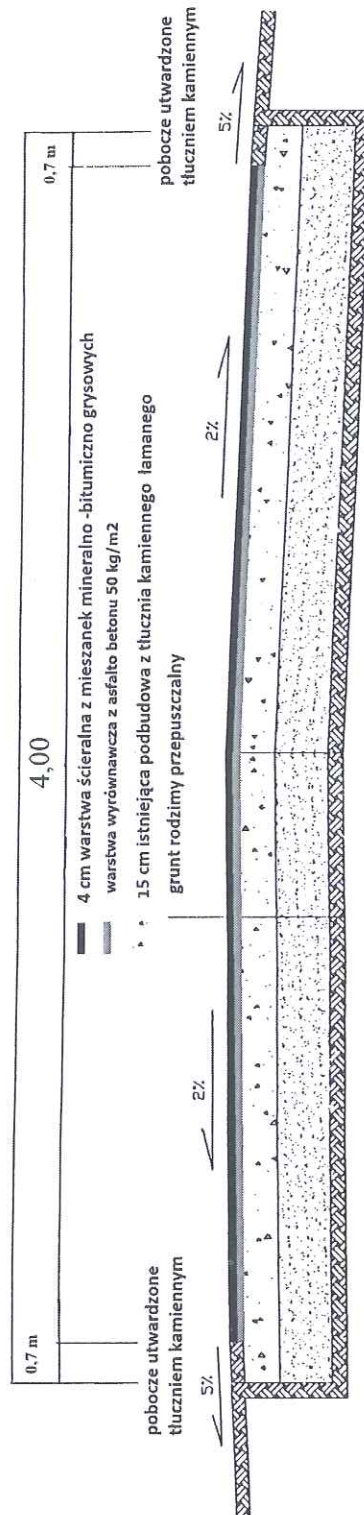

STAROSTWO POWIATOWE
W PABIANICACH
WYDZIAŁ
ARCHITEKTURY I BUDOWNICTWA
95-200 Pabianice, ul. Partyzancka 56
tel. +48 42 208-77-01, fax +48 42 208-77-17

URZĄD POWIATOWY
KIEROWNIK ROZBUDOWY

Tomasz Kwiatkowski
opracowanie: 7.02.2007

Przedmiar- Przebudowa drogi gminnej wewnętrznej w Morgach dz. nr 396 obr. 7 Ldzań gm. Dobroń

L.p.	Podstawa	Opis	Jedn.obm.	Ilość
1. Roboty przygotowawcze				
1	KNR 2-01 0119-03	Roboty pomiarowe przy liniowych robotach ziemnych - trasa drogi w terenie równym	km	0,36
Razem dział: 1. Roboty przygotowawcze				
2	CPV 45233000-9	Roboty Ziemne		
3	KNR 2-31 0103-04	Mechaniczne zagęszczanie i profilowanie podłoża pod warstwy konstrukcyjne nawierzchni w gruncie kat. I-IV	m ²	1 476,00
Razem dział: Roboty ziemne				
2. Roboty nawierzchniowe				
4	KNR AT-03 0202-02	Mechaniczne czyszczenie i skropienie emulsją asfaltową na zimno podbudowy lub nawierzchni betonowej/bitumicznej; zużycie emulsji 0,5 kg/m2	m ²	1 440,00
5	KNR 2-31 0108-02	Wyrównanie istniejącej podbudowy mieszanką mineralno-asfaltową z wbudowaniem mechanicznym 60 kg/m2	t	86,40
6	KNR AT-03 0202-02	Mechaniczne czyszczenie i skropienie emulsją asfaltową na zimno podbudowy lub nawierzchni betonowej/bitumicznej; zużycie emulsji 0,5 kg/m2	m ²	1 440,00
7	KNR 2-31 0310-02	Nawierzchnia z mieszanek mineralno-bitumicznych grysowych - warstwa ścieralna asfaltowa - grubość po zagęszczeniu 4 cm	m ²	1 440,00
Razem dział: Roboty nawierzchniowe				
3. Roboty wykończeniowe				
8	KNR 2-31 0114-07 0114-08	Utwardzenie poboczy na szerokości 0,7 m strona średnia grubość 6 cm, tłuczniem kamiennym	m ²	504,00
9	KNR 2-31 0114-07 0114-08	regulacja pionowa skrzynek do zasuw wodociągowych	szt.	10,00

KOPIA MAPY ZASADNICZEJ

Skala 1:1000

Nr kancelaryjny: GK.6642.1911.2019

Województwo: ŁÓDZKIE

Powiat: PABIANICKI

Jednostka ewidencyjna: gm. Dobroń

Obręb ewidencyjny: Ldzanów, 100804_2.0007

Przebudowa drogi gminnej wewnętrznej w Morgach dz. nr 396 obr. 7 Ldzanów gm. Dobroń

nakładka asfaltowa szerokości
4,00m długości 760,00 m
na istniejącej podbudowie

łamanego, szerokości
pobocza z tucznią
0,7m

Wzrostło się zgodność niniejszej kopii z treścią materiału pobranego z bazy danych geodezyjnego i katastru państwowego	
0008-1	STAROSTA PABIANICKI
Organ wykonawczy państwowego zarządu geodezyjnego i katastru państwowego	
Nazwa materiału zasobu	
Identyfikator ewidencyjny materiału zasobu	
Data wykonania kopii	2019-06-12
Imię, nazwisko i podpis osoby reprezentującej organ	Z up. STAROSTY Monika Brykowska PODINSTRUMENTALISTKA

STAROSTWO POWIATOWE
W PABIANICACH
WYDZIAŁ
ARCHITEKTURY I BUDOWNICTWA
95-200 Pabianice, ul. Partyzancka 56
tel. +48 43 208 77 01 fax +48 42 208 77-12

z dnia 09.07.2019 r.
znak: AB.6742.407.2019
załącznik do zgłoszenia

KOPIA MAPY ZASADNICZEJ

Skala 1:1000