


PROJEKT ZAGOSPODAROWANIA TERENU

4 " skala 1:500

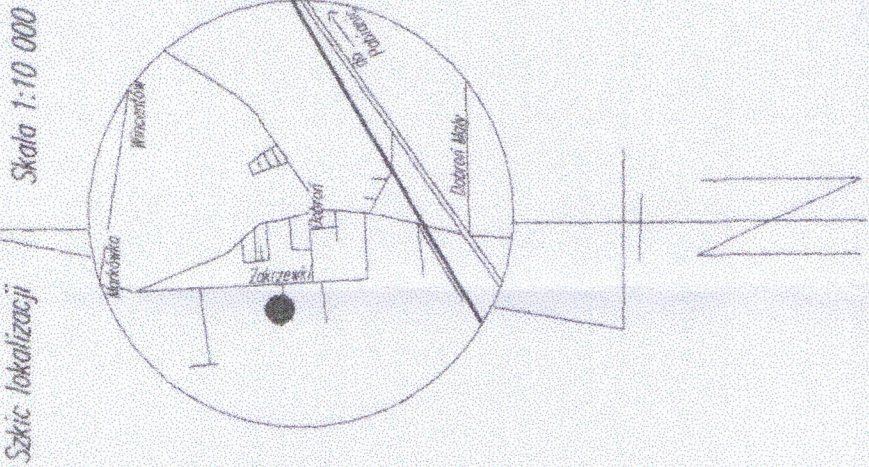

woj. łódzkie
pow. pabianicki
gm. Dobroń
obr. Dobroń Poduchowny
dz. 430/9 - w/5 zakresu

Mapa sytuacyjno-wysokościowa Skala 1:500 do celów projektowych /z geodezyjną inwentaryzacją urządzeń podziemnych/

Mapa wykonana na podstawie sekcji mapy zasadniczej arkusz nr 122.144.193
i 122.144.184 oraz pomiaru uzupełniającego z miesiąca września 2010 roku.

Za brak na mapie przewodów nie zgłoszonych do inwentaryzacji, nie udostępnionych
przez gestorów wykonawca nie ponosi odpowiedzialności.


L.k.s.rob. 16519-233/2010

Pabianice, dn. 26.10.2010r.

Wykonawca:

GEODETA UPRAWNIONY
Krzysztof Bartoszek
ul. Św. Józef 7/9, 52-001
05-200 Pabianice
tel. 514 542 23-08-39, 0-654 286 355

Projektowana rozbudowa

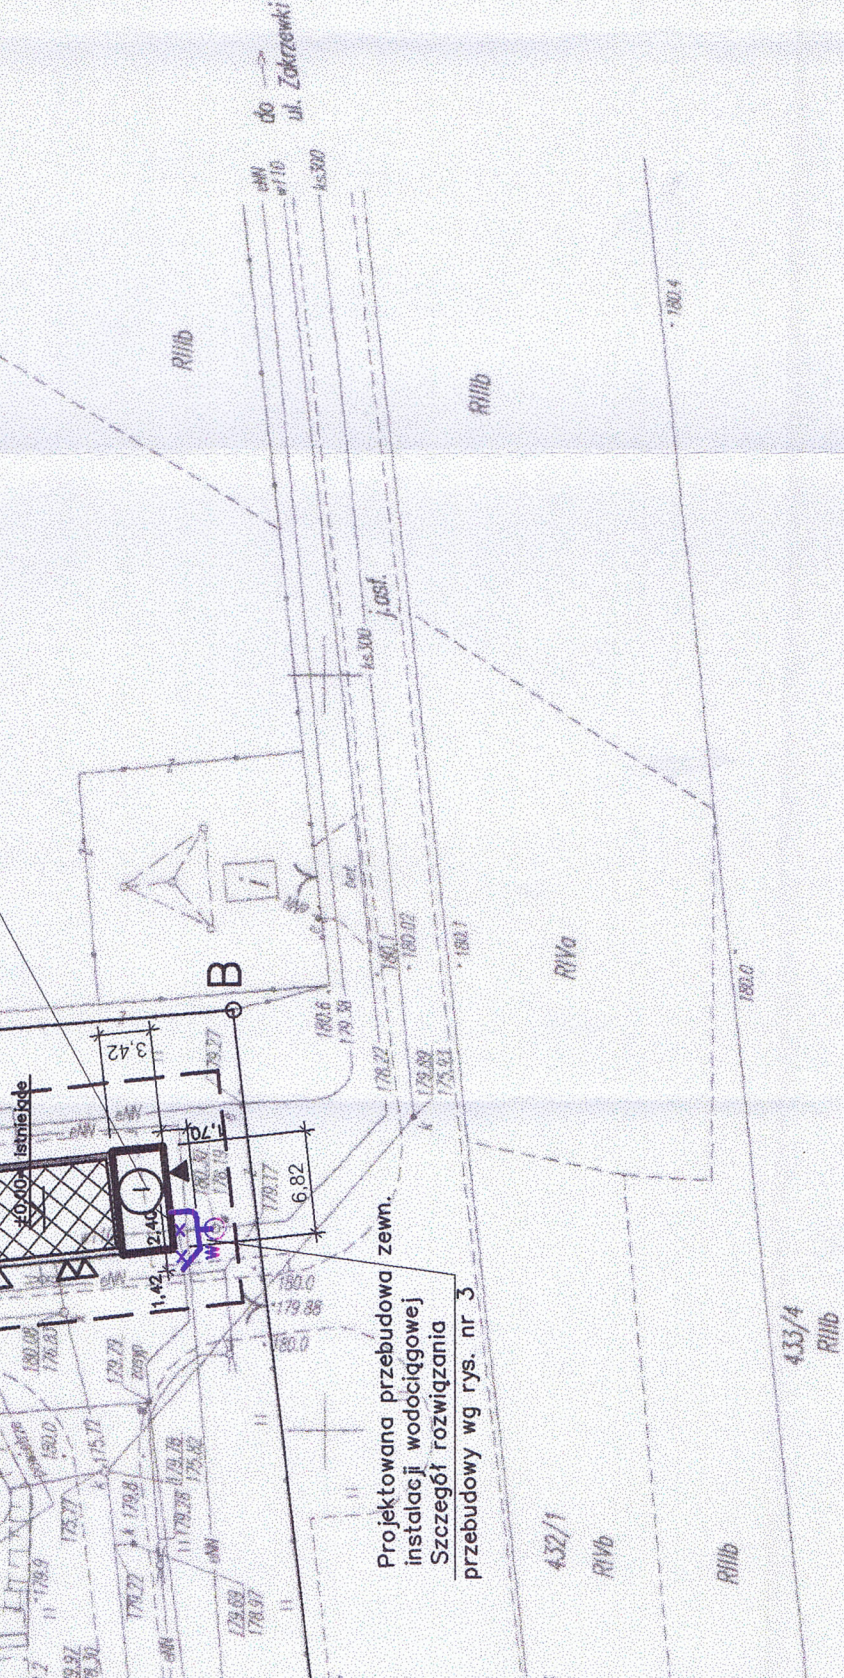

Projektowana przebudowa
instalacji wodociągowej
Szczegóły rozwiązania
przebudowy wg rys. nr 3

POWIATOWY OŚRODEK DOKUMENTACJI
GEODEZYJNO-KARTOGRAFICZNEJ
PRZESŁANIE WYKONANIA W PABIANICACH
18.11.2010r.
1536/2010
Pabianice
18.11.2010r.

Uzgodniono pod względem wymagań inżynierskich
i zdrowotnych bez zastrzeżeń / z zastrzeżeniem
Data 19.03.11
Lp. 403/11
Inż. ZOFA PANCIEWICZ
Pracownia do spraw sanitarnohigienicznych
ni uprawnień 21-N/93
Adres zam. Łódź, ul. Brzozowski 7a m. 12
tel. (042) 618-09-12, tel. kom. 608 741-888

Zamierzenie inwest.(nazwa):	PRZEBUDOWA I ROZBUDOWA ISTNIEJĄCEGO BUDYNKU SOCJALNO-TECHNICZNEGO OCZYSZCZALNI ŚCIEKÓW PRZEBUDOWA ZEWNĘTRZNEJ INSTALACJI WODOCIĄGOWEJ			
Adres inwestycji:	DOBROŃ ul. ZAKRZEWKI 14 gm. Dobroń dz. nr ewid. 430/9			
Temat:	PROJEKT ZAGOSPODAROWANIA TERENU			
Tytuł (nazwa) rysunku:	ZAGOSPODAROWANIE TERENU			
Autorzy projektu:	Imię i nazwisko	Specjalność	Numer uprawnień bud.	Data
	mgr inż.arch. Tomasz Rzepkowski	architektoniczna	207/90/WŁ	02.2011
	mgr inż. Jan Woźniak	sieci i instalacje sanitarne	413/87/WŁ	03.2011