

PROJEKT ZAGOSPODAROWANIA TERENU

działka o nr ewid. 430/9

w Dobroniu ul. Zakrzewki 14

skala 1:500

Mapa

Mapa wykon.
i 122.144.18



Za brak na m 197

L. ks. rob. 163

Выполняется:

POWIATOWY
GŁOŚCIEC
PRZE SŁOŃCZAK

nierzenie est.(nazwa):	
es estycji :	
mat:	
uf (nazwa) unku:	
orzy projektu	

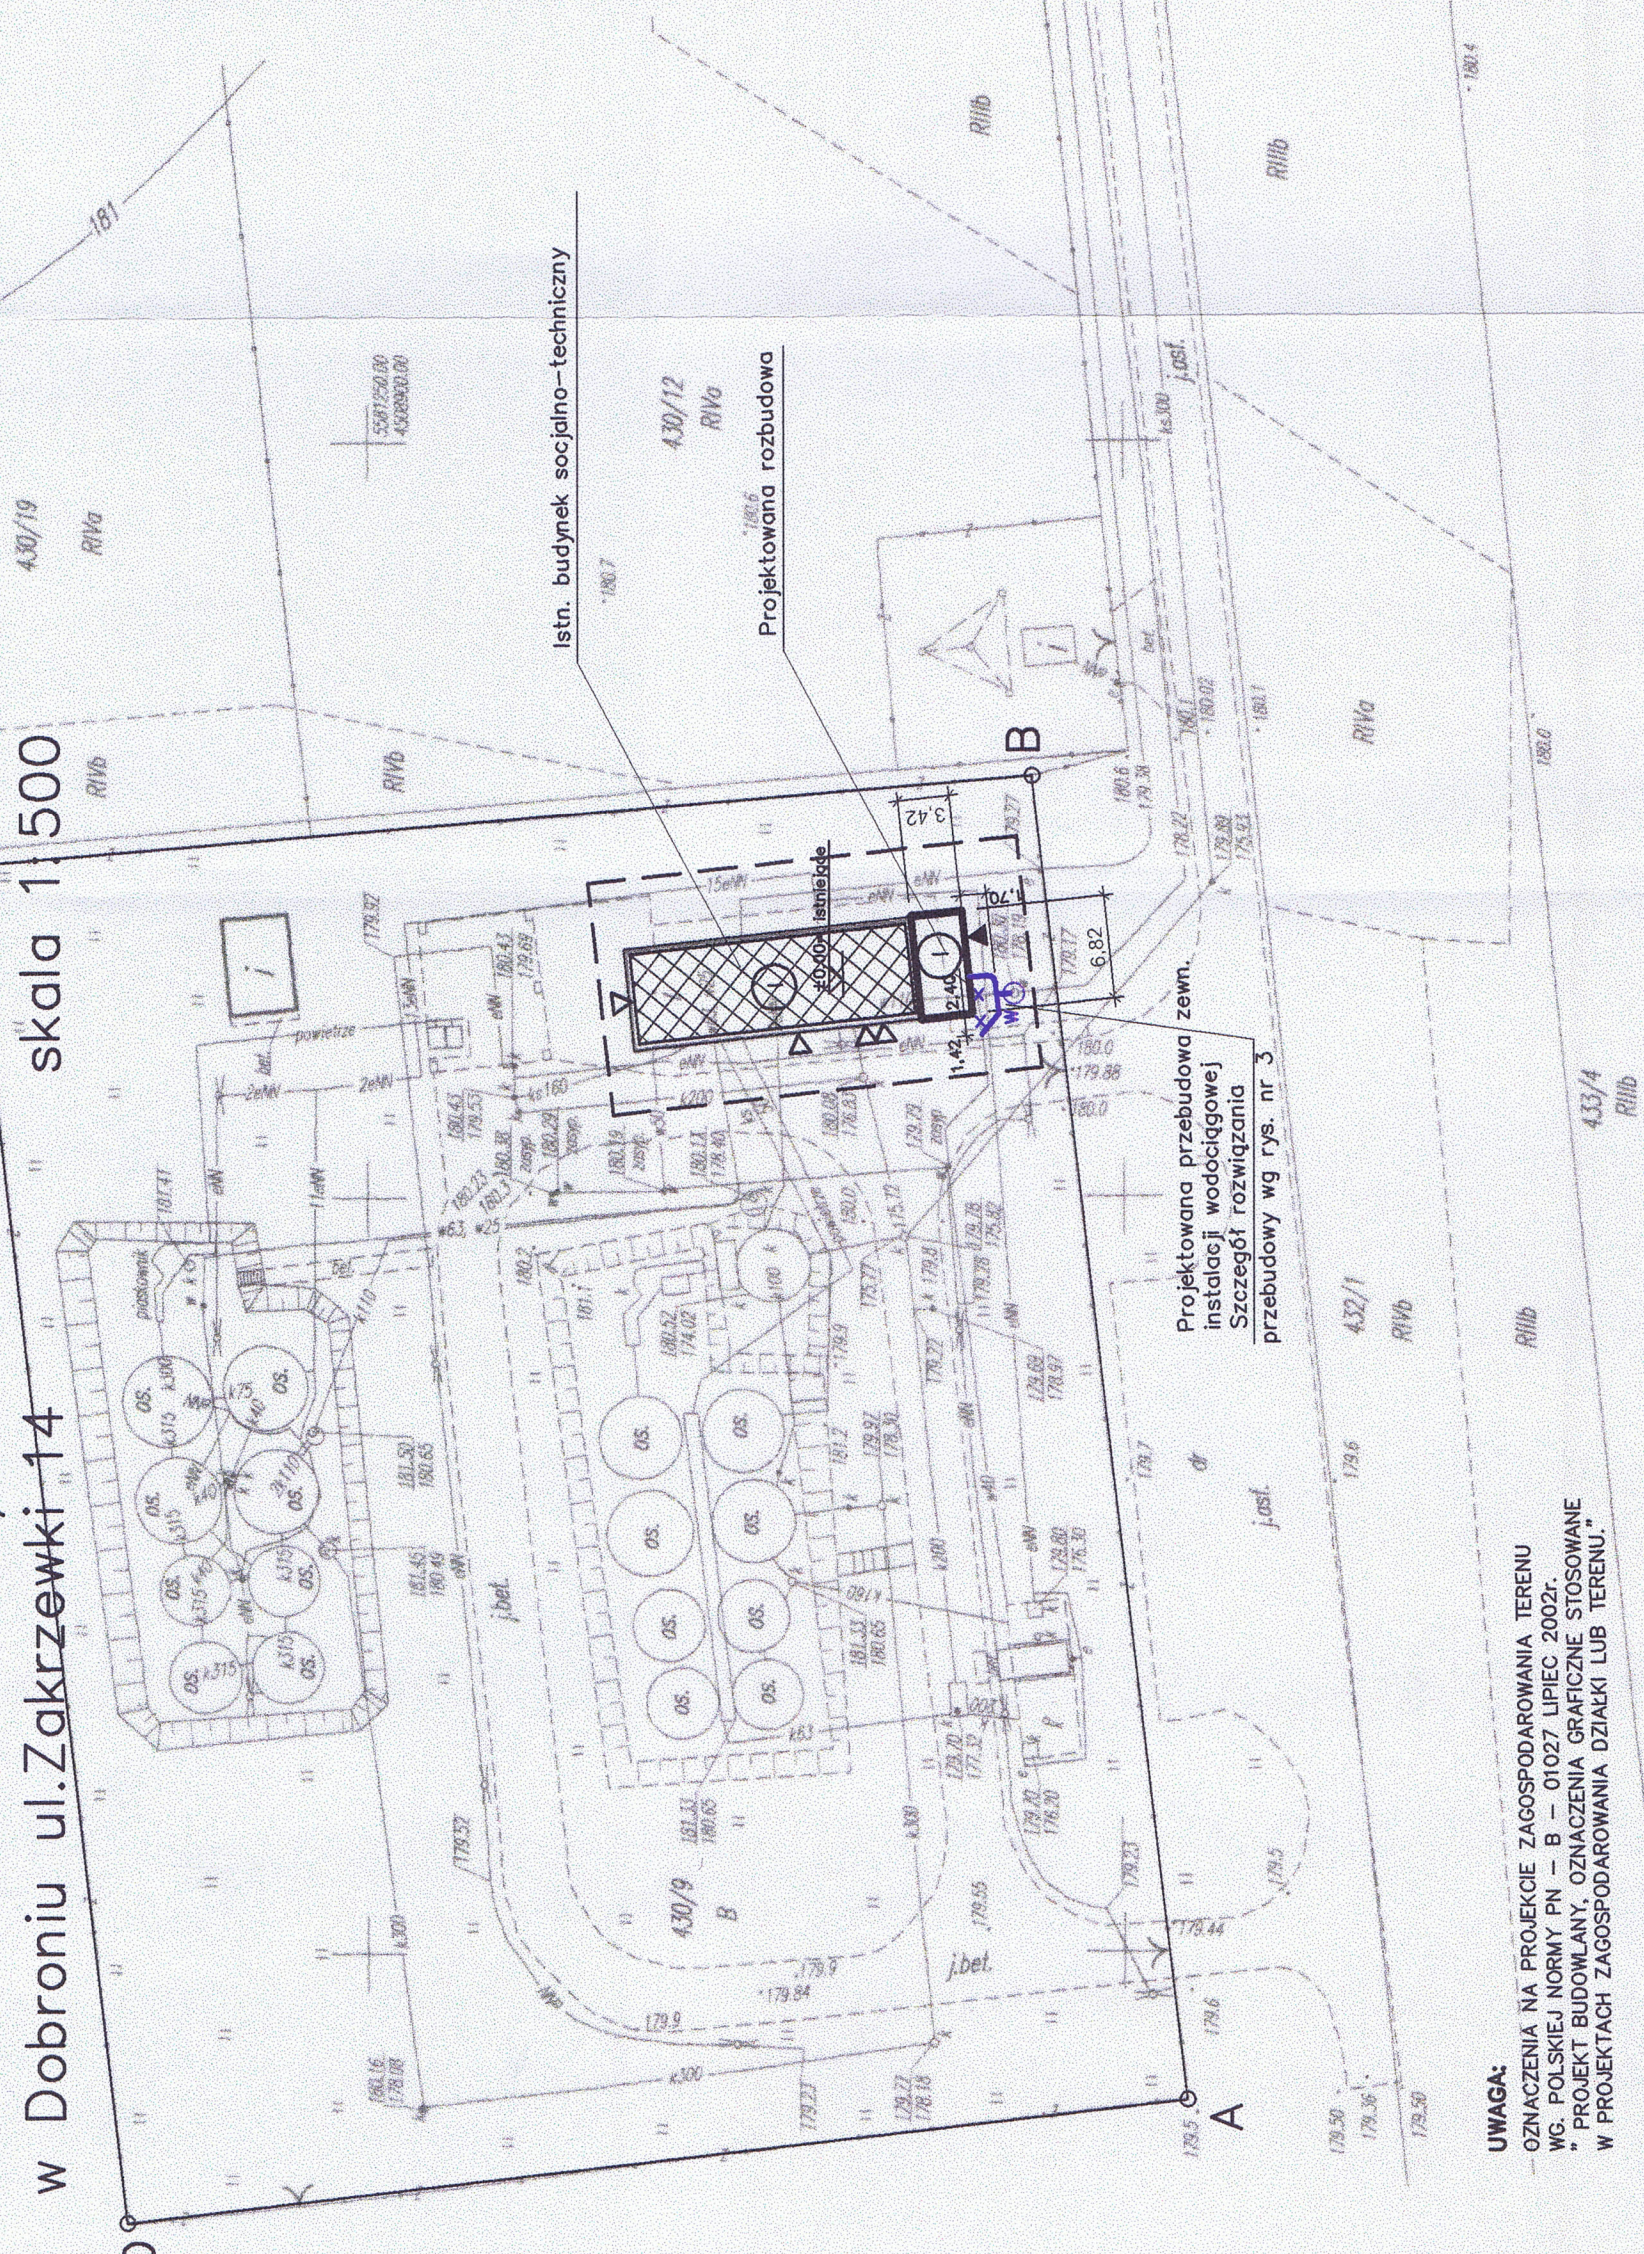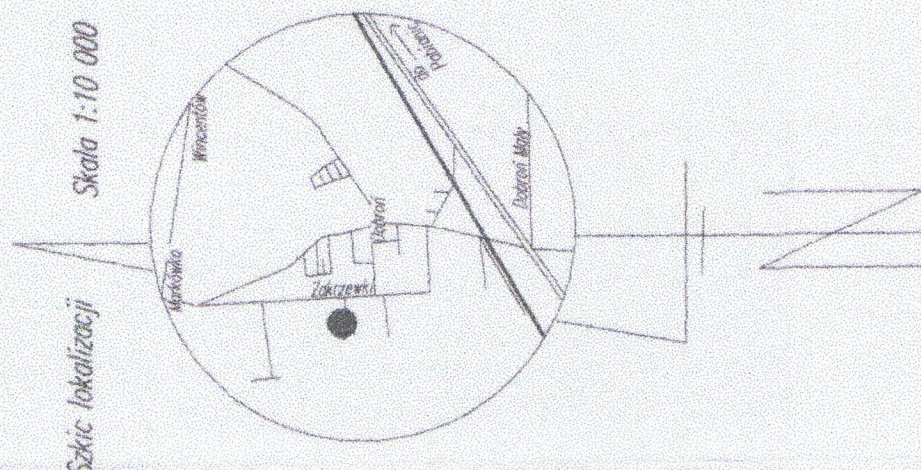

ZECZYZNAWCA DO STYKAW ZABEZPIECZEŃ
PRZECIWPOŻAROWYCH

ingr inż. Aleksander Magut w l.p. 439/2001

2011-03-22

odność projektu z wymaganiami, przeciwpodporowej
stwierdzam

ez.uwag

~~2000000000~~

433/4 R11B

UWAGA:
OZNACZENIA NA PROJEKcie ZAGOSPODAROWANIA TERENU
WG. POLSKIEJ NORMY PN - B - 01027 LIPIEC 2002r.
" PROJEKT BUDOWLANY, OZNACZENIA GRAFICZNE STOSOWANE
W PROJEKTACH ZAGOSPODAROWANIA DZIAŁKI LUB TERENU."

ZA ZGODNOŚĆ Z ORYGINAŁEM

ZA ZGODNOSC Z ORYGINALEM
MAPY SYTUACYJNO-WYSOKOSCOWEJ

data
03.2011
podpis.....
ust. i pkt 1 § 5 ust. 1 pkt 1
§ 5 ust. 1 pkt 1 § 13 ust. 1 pkt 1

WYKAZ RZEPKOWSKI
upr. bud. Nr 344/86/WŁ

08/09/1865