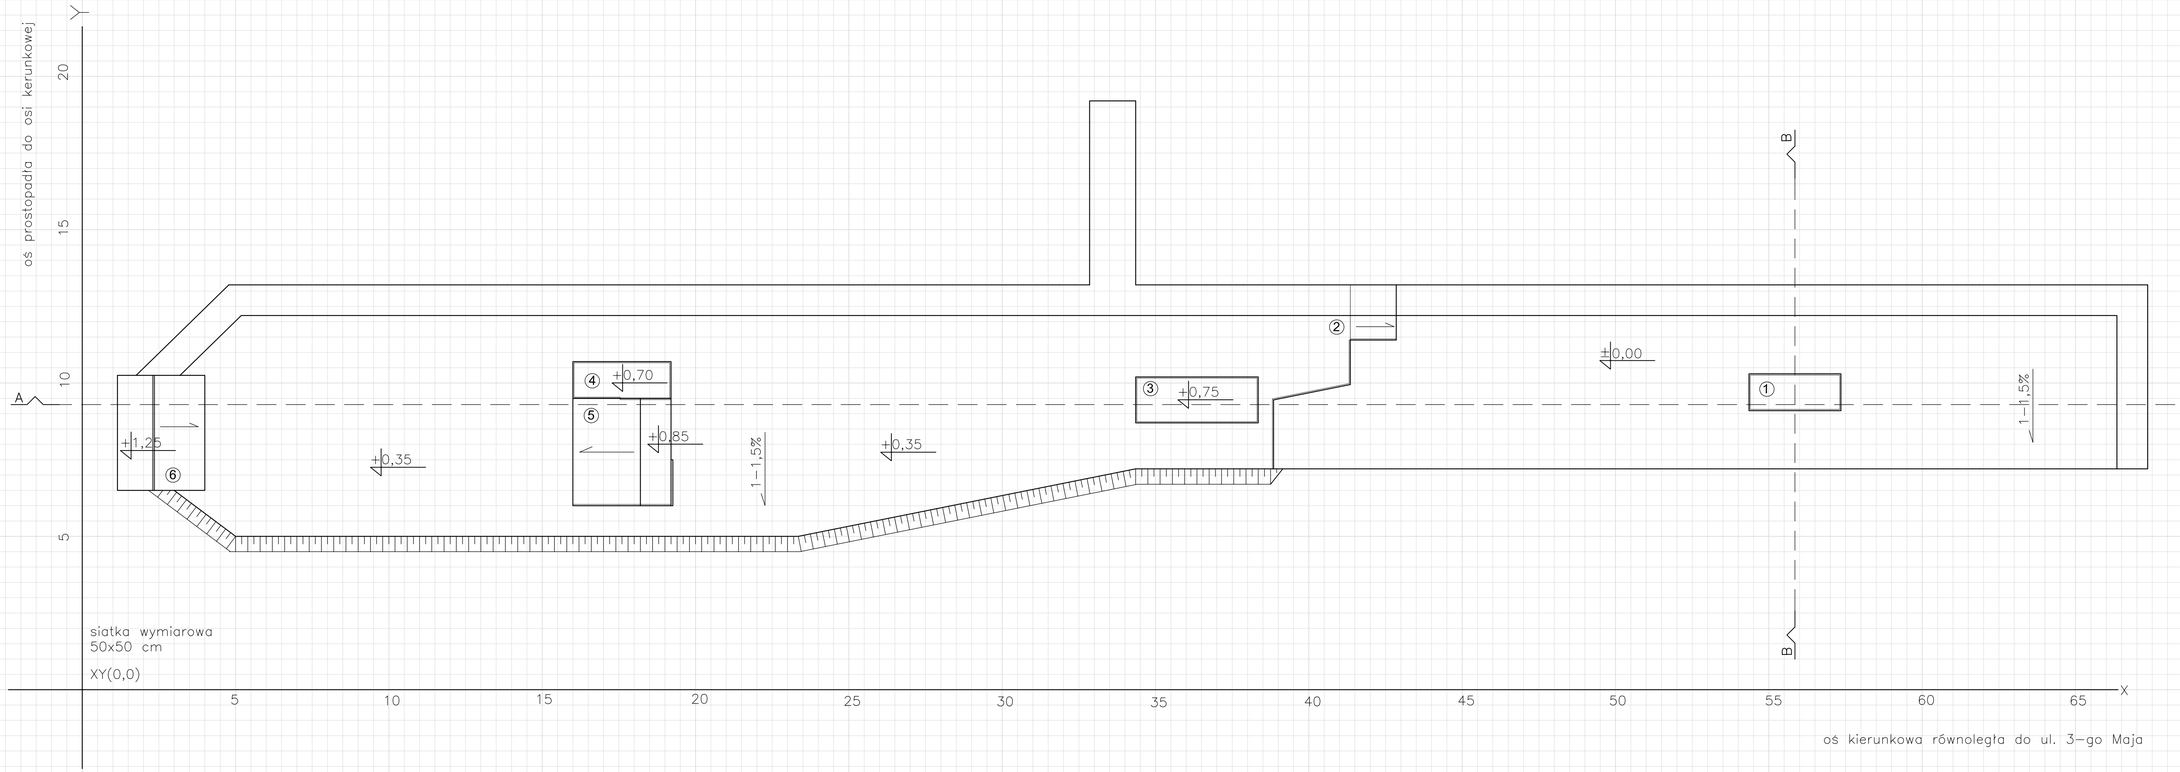

Nazwy elementów:
1. Curb 30/45
2. Bump
3. Curb 40
4. Manualpad 35
5. Bump to gap/rail
6. Quarterpipe 90

Skatepark w miejscowości Chechło Drugie, działka nr. 117/16 Gmina Dobroń		
Inwestor:	Gmina Dobroń Ul. 11 Listopada 9 95-082 Dobroń	
Projektował:	Marek Mizak 2331/Lb/84	Data: 03.2011
Opracował:	Boniek Falicki Małgorzata Pietrzak	Skala: 1:100
Tytuł rysunku:	Rzut skateparku w układzie odniesienia	Arkusz: 3 / 14