



WIDOK AA

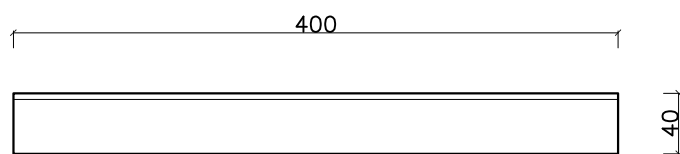

WIDOK BB

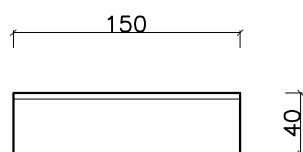

UWAGA:
Pomiędzy elementem, a posadzką
należy ułożyć warstwę szlichty.

Skatepark w miejscowości Chechło Drugie, działka nr. 117/16 Gmina Dobroń		
Inwestor:	Gmina Dobroń Ul. 11 Listopada 9 95-082 Dobroń	
Projektował:	Marek Mizak 2331/Lb/84	Data: 03.2011
Opracowali:	Boniek Falicki Małgorzata Pietrzak	Skala: 1:50
Tytuł rysunku:	Element nr 3	Arkusz: 9 / 20