


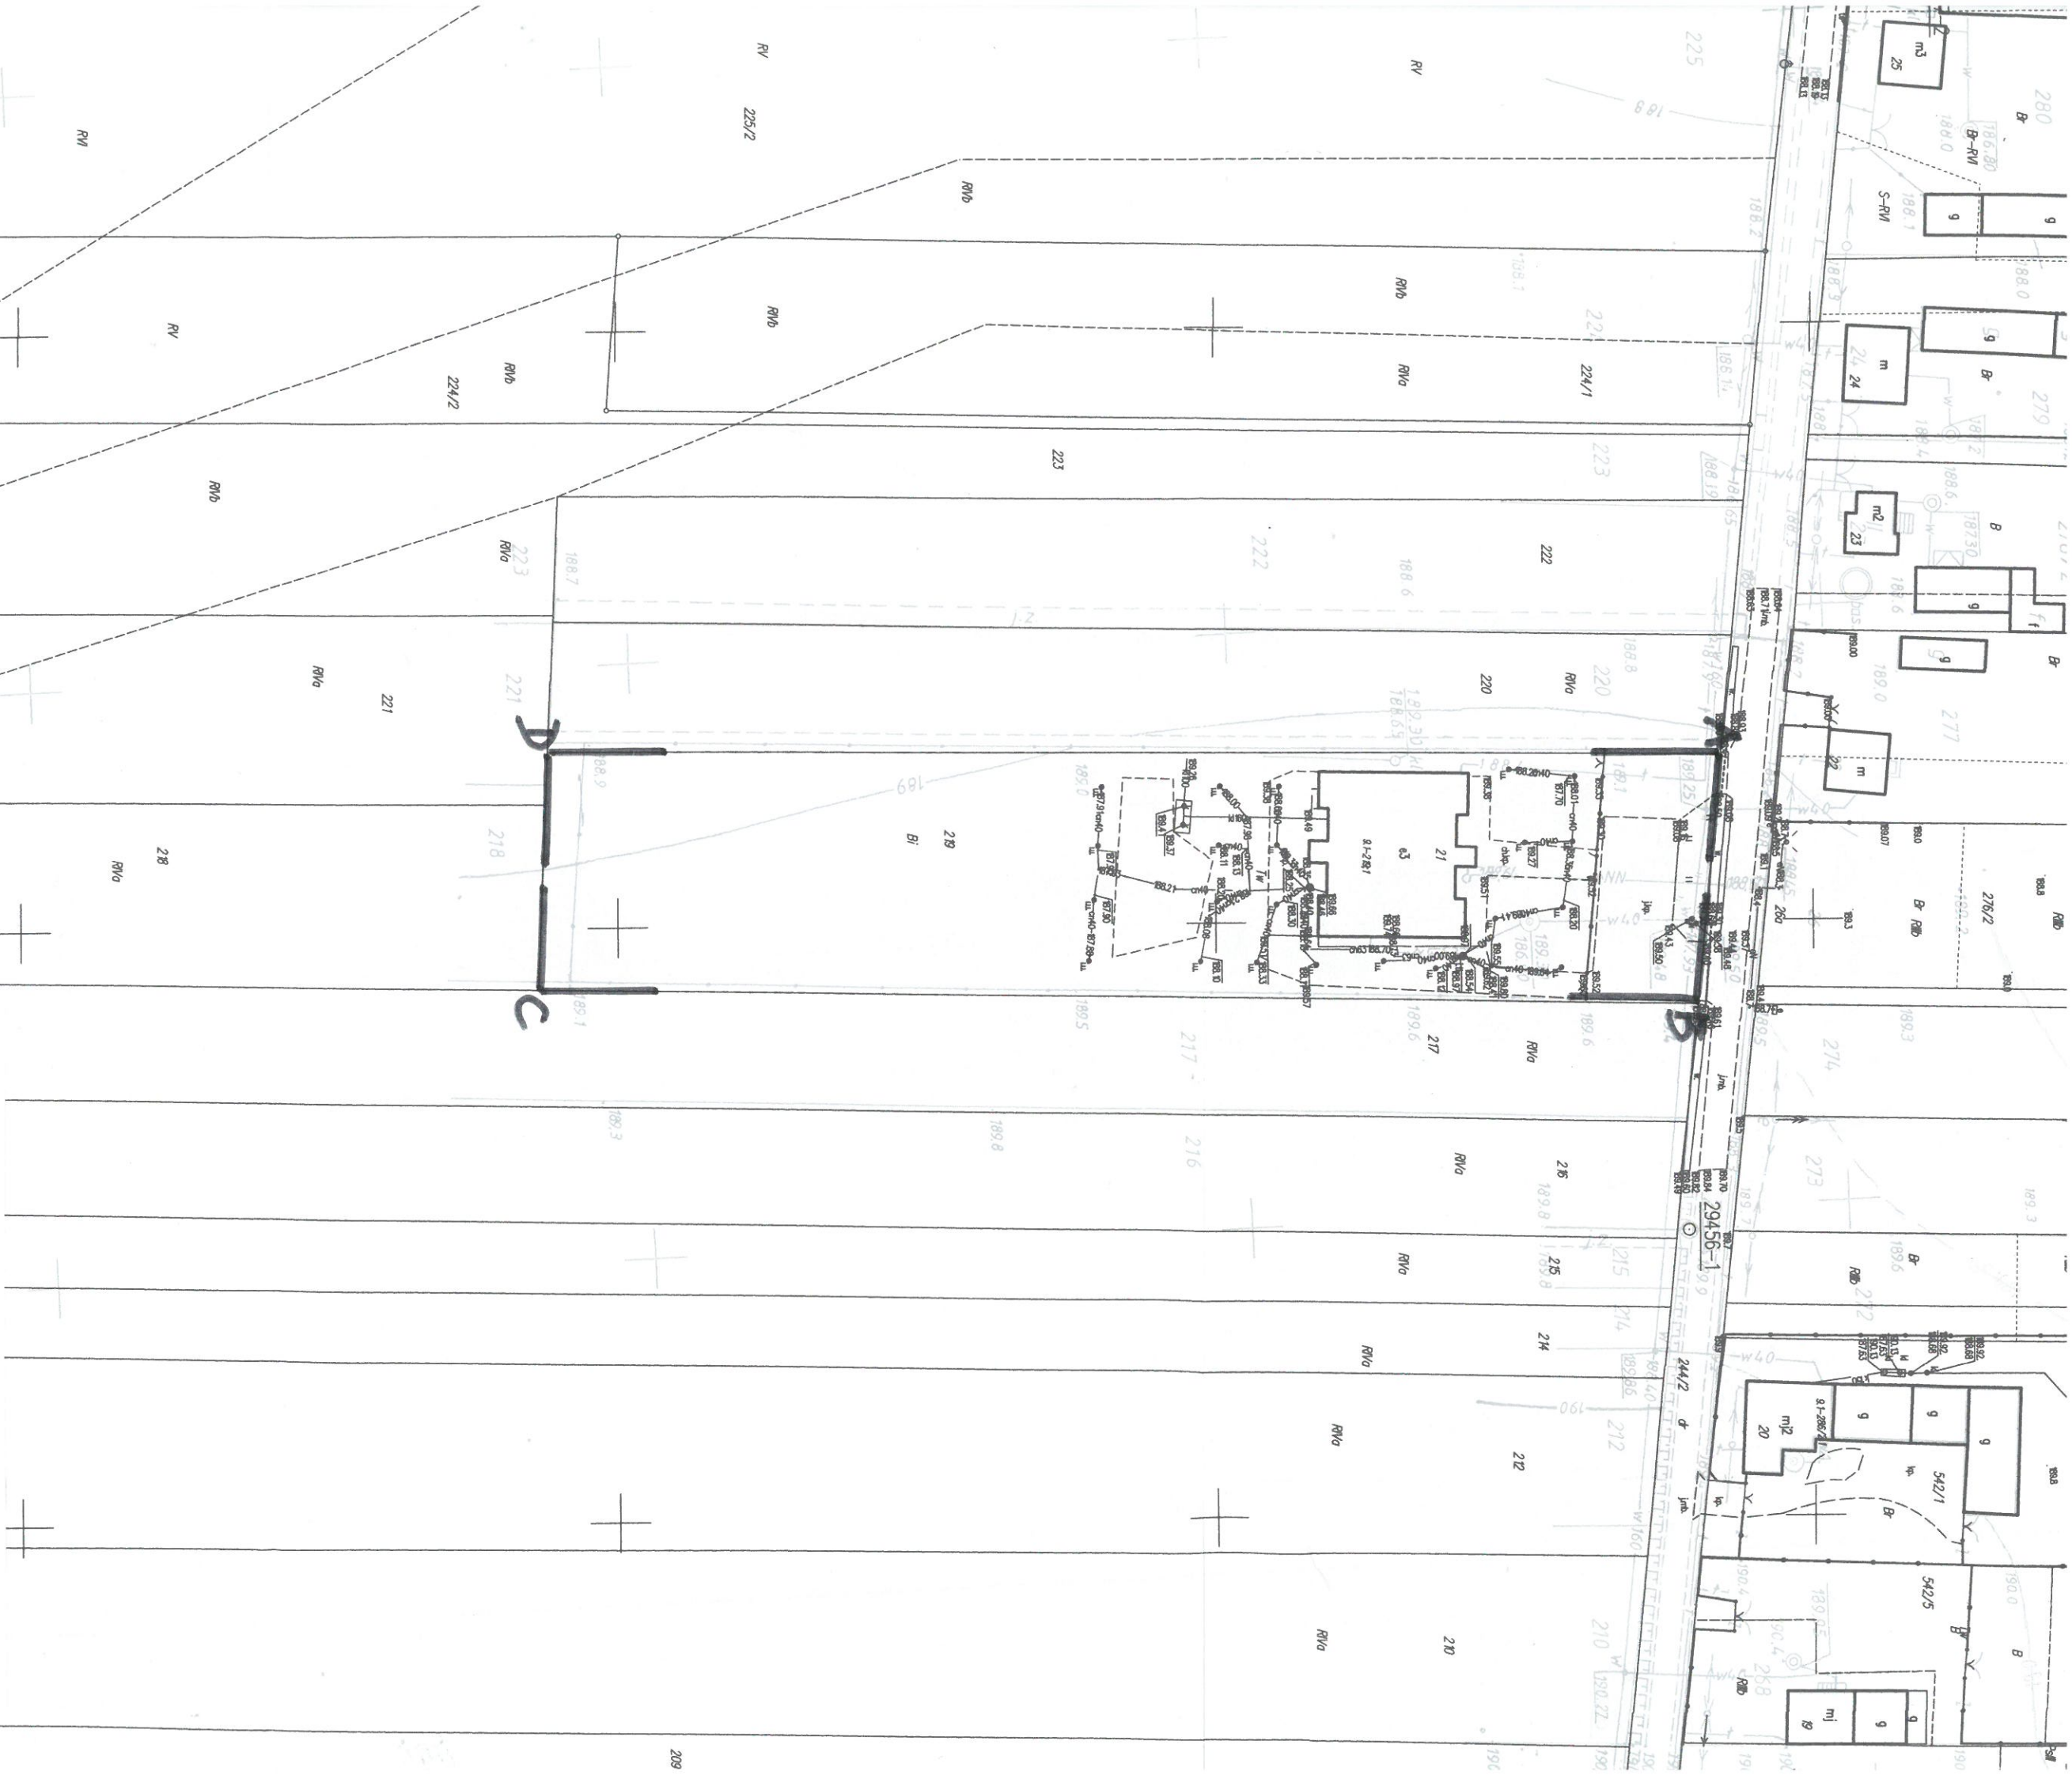

Załącznik graficzny do decyzji o ustaleniu lokalizacji
inwestycji celu publicznego G133.1.2021
z dnia 17.02.2021r.

Skala 1:1000

ABCD Linie rozgraniczające teren inwestycji

