
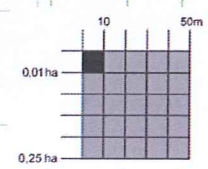


Rysunek planu sporządzono na mapie
zasadniczej; licencja nr
GK.6442.160.2021_1000_P z dnia 19.01.2021 r.

Załącznik do Uchwały Nr.....
Rady Gminy w Dobrońcu
z dnia 2021 r.

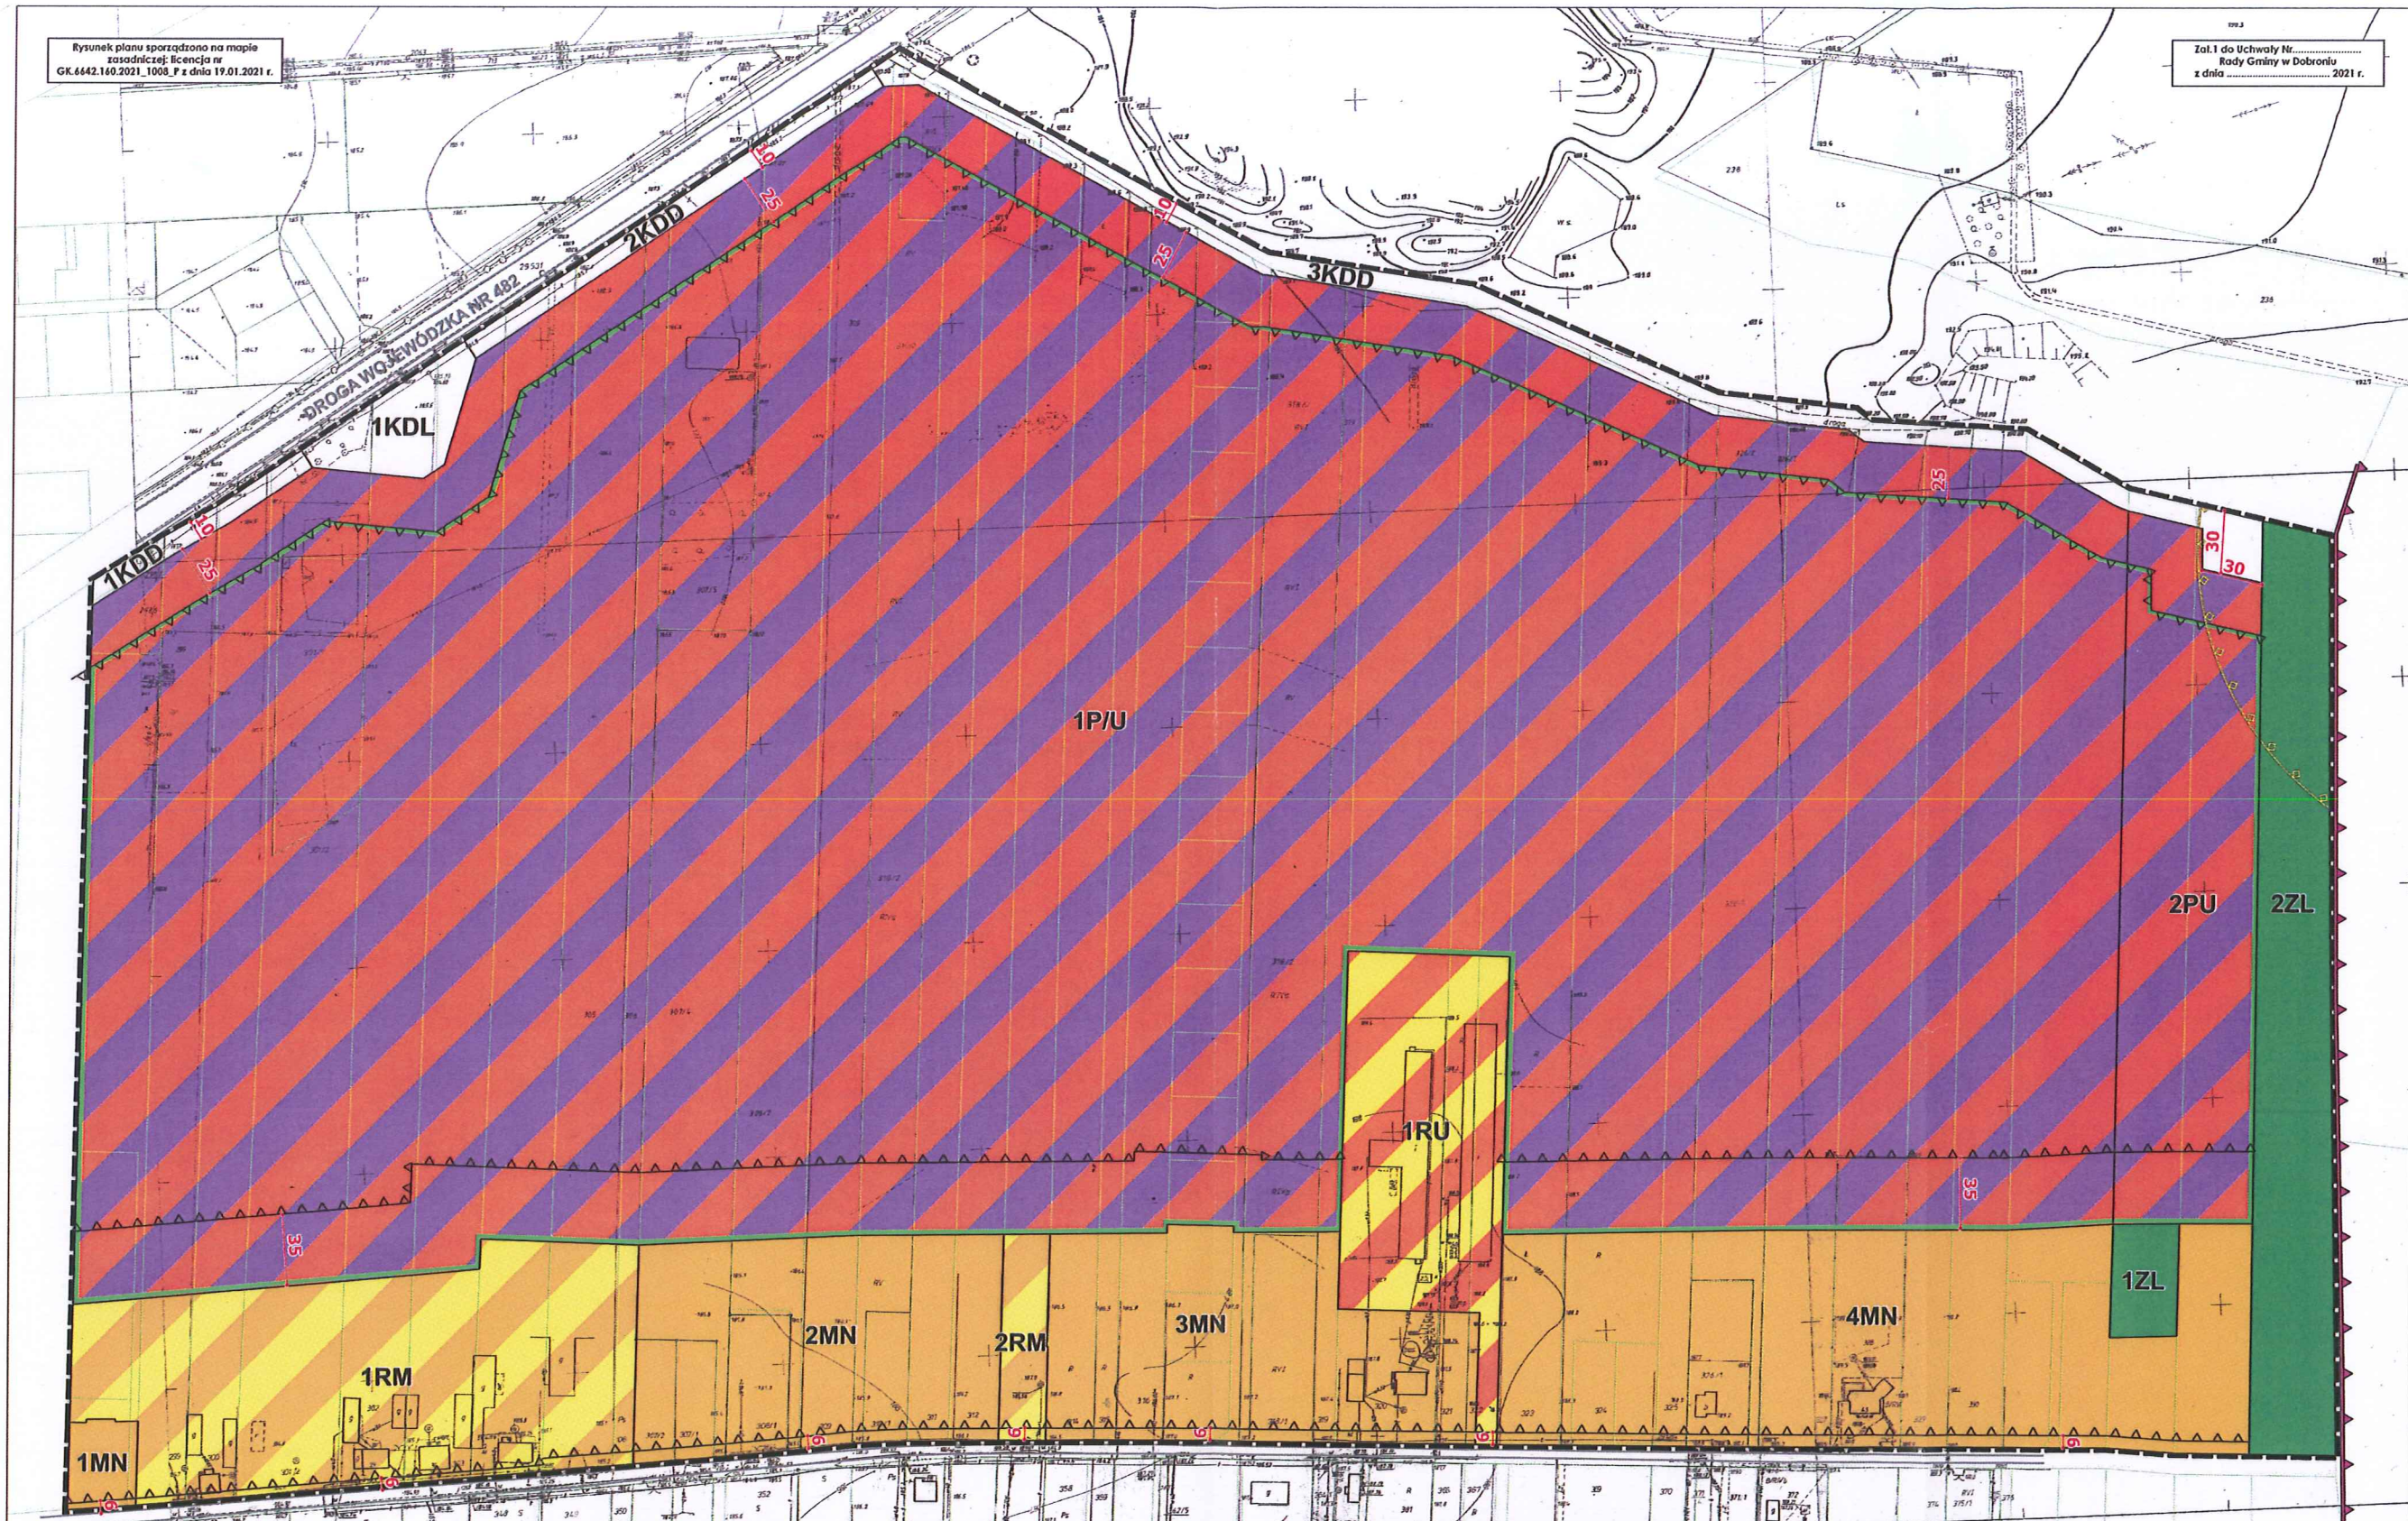

GMINA DOBROŃ MIEJSOWY PLAN ZAGOSPODAROWANIA PRZESTRZENNEGO DLA CIEŚCI SOŁECTWA DOBROŃ MAŁY W GMINIE DOBROŃ

SKALA 1:1000

- Oznaczenia graniczne będące obowiązującymi ustaleniami planu:
- GRANICA OBSZARU OBJĘTEGO PLANEM
 - LINIA ROZGRANICZAJĄCA TERENY O RÓŻNYM PRZEZNACZENIU LUB RÓŻNYCH ZAGOSPODAROWANIACH
 - NIENIEPRZEKAZALNE LINIE ZABUDOWY
 - GRANICE LOKALIZACJI URZĄDZEŃ WYTWARZAJĄCYCH ENERGIĘ I OLE O MOCY PRZETAKUJĄCEJ 100 kV WRAZ ZE STREFĄ OCHRONNĄ
 - STREFA OCHRONY KONSERWATORSKIEJ ZABITKÓW ARCHAEOLÓGICZNYCH

Sposób opisu terenów na rysunku planu:
1MN – SYMBOL ROZGAJNI PRZEZNACZENIA PODSTAWOWEGO
NUMER PORZĄDKOWY

- Usterki i barwy oznaczenia graniczne dotyczące przeznaczenia terenów:
- RM – TERENY ZABUDOWY JAGRODOWEJ W GOSPODARSTWACH ROLNICZYCH, HODOWLANICZYCH I OGRODNICZYCH
 - RU – TERENY OBSŁUGI PRODUKCJI W GOSPODARSTWACH ROLNICZYCH, HODOWLANICZYCH I OGRODNICZYCH
 - MN – TERENY ZABUDOWY MIESZKANIOWEJ JEDNORODZINNEJ
 - P/U – TERENY OBIEKTÓW PRODUKCYJNYCH, SKŁADÓW I MAGAZYNÓW ORAZ ZABUDOWY USŁUGOWEJ
 - ZL – TERENY LASÓW
 - KDD – TERENY DROGI PUBLICZNEJ – DOJAZDOWEJ
 - KDL – TEREN DROGI PUBLICZNEJ – LOKALNEJ
- Oznaczenia informacyjne:
- KRAJEDZ. JEJDN. (DROGA GMINNA 100646, DROGA WOJEWÓDZKA NR 482)
 - GRANICE OBSZARU CHRONIONEGO KRAJOBRAZU ŚRODKOWEJ GRABI ORAZ IZASPOŁU PRZYRODNICZO-KRAJOBRAZOWEGO
 - LINIE WYMIAROWANIA (WYMIAR FODANTY W METRAH)
 - LINIE WŁASNOŚCI

WYKRS ZE STUDIUM UWARUNKOWAŃ I KIERUNKÓW ZAGOSPODAROWANIA PRZESTRZENNEGO GMINY DOBROŃ (UCHWAŁA NR XIX/144/20 RADY GMINY W DOBROŃCU Z DNIA 29 WRZEŚNIA 2020 r.)



OBSTAR OBJĘTY OPRACOWANIEM MIEJSOWEGO PLANU

- LEGENDA:
- GRANICA TERENU OBJĘTEGO ZMIANĄ STUDIUM
- OBSTAR CHRONIONEGO KRAJOBRAZU ŚRODKOWEJ GRABI
- INNE OZNACZENIA
- TERENY DLA KTÓRYCH GMINA ZAMIERZA SPORZĄDZIĆ MIEJSOWY PLAN ZAGOSPODAROWANIA PRZESTRZENNEGO
- PRZEZNACZENIE TERENU
- | OZNACZENIE OBSZARU | FUNKCJA PRZEZNACZENIA | FUNKCJA TOWARZYSZĄCA LUB UZUPEŁNIAJĄCA |
|---|---|--|
| 1. TERENY ZABUDOWY PRODUKCYJNO-USŁUGOWEJ, SKŁADÓW I MAGAZYNÓW | 1. TERENY ZABUDOWY PRODUKCYJNO-USŁUGOWEJ | 1. COMWALNE PRÓDŁA ENERGI (OGNIWA FOTOWOLTAICZNE, WRAZ ZE STREFAMI OCHRONNYMI) |
| 1. TERENY ZABUDOWY JAGRODOWEJ | 1. TERENY ZABUDOWY MIESZKANIOWO-USŁUGOWEJ | 1. ZABUDOWA JEDNORODZINNA 2. USŁUGI LOKALNE |
| 1. TERENY LASÓW PAŃSTWOWYCH | 1. TERENY LASÓW PAŃSTWOWYCH | |
1. OBSZARY Z MOŻLIWOŚCIĄ LOKALIZACJI URZĄDZEŃ WYTWARZAJĄCYCH ENERGIĘ Z ODHAMALNYCH ŹRÓDEŁ ENERGI O MOCY PRZETAKUJĄCEJ 100 kV WRAZ ZE STREFAMI OCHRONNYMI (OGNIWA FOTOWOLTAICZNE)