


Mapa

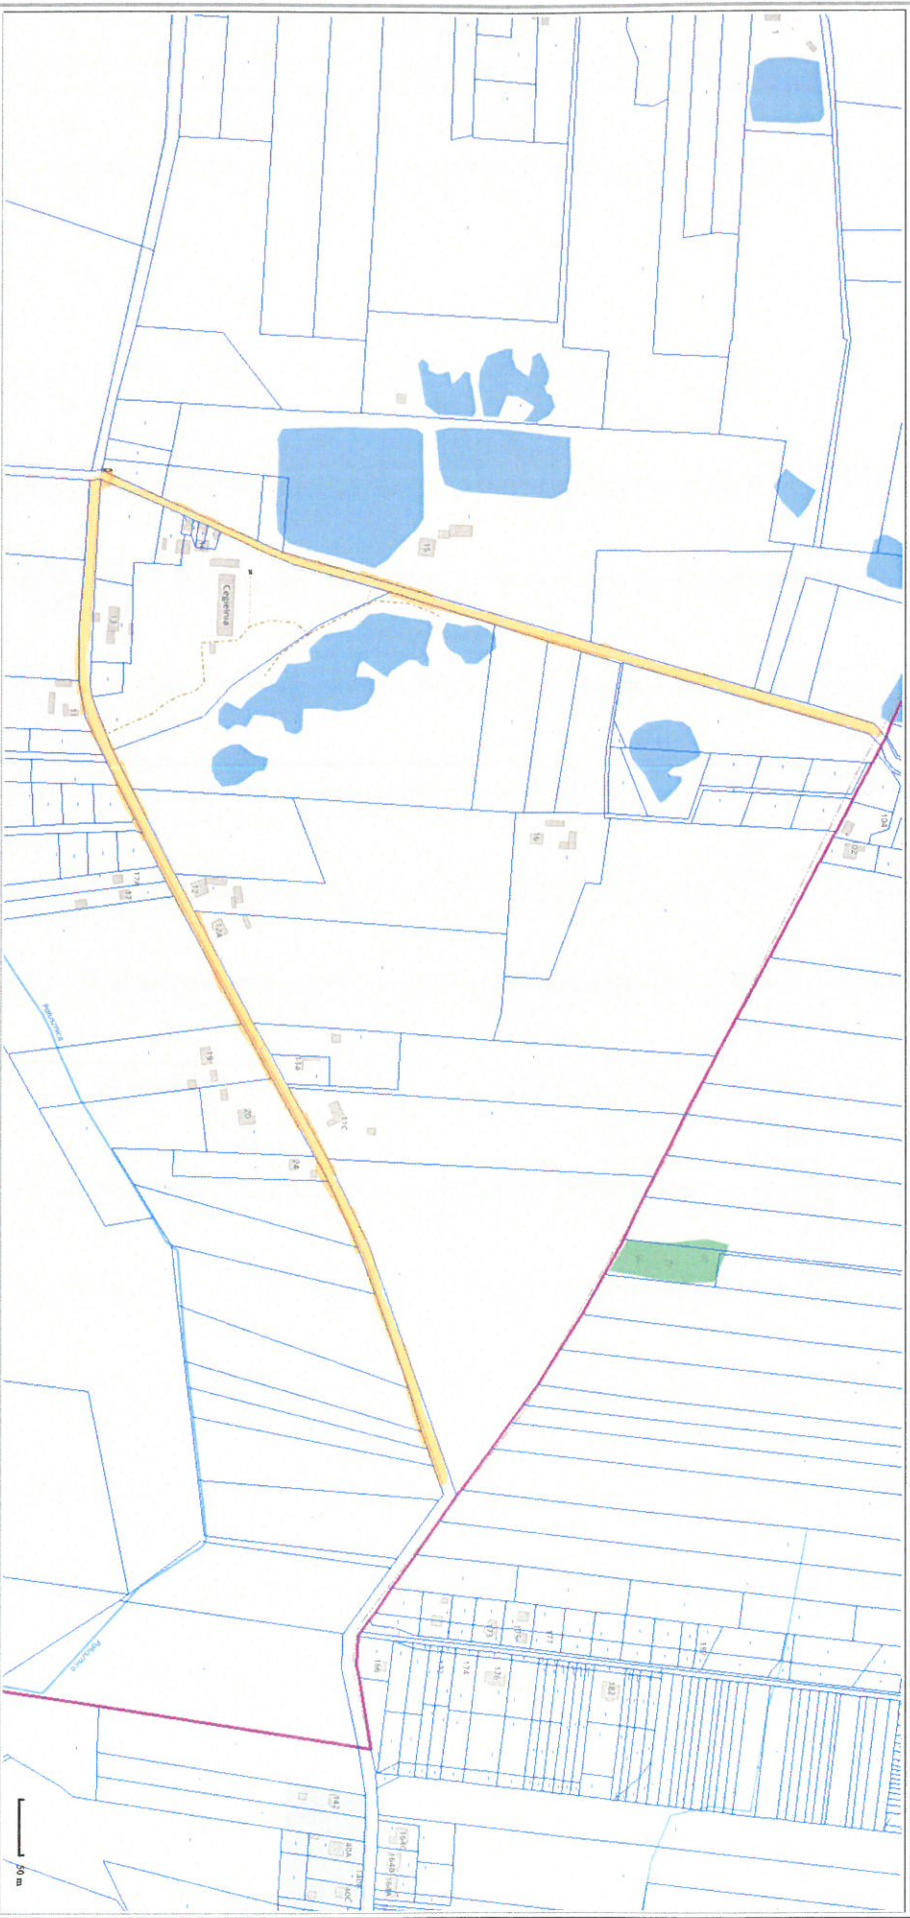

Sporządzono dnia: 19.1.2022 r.

Wydruk ma charakter poglądowy i nie jest dokumentem

- projektowana sieć oświetlenia ulicznego