


Przebudowa ulicy Polnej w Dobroniu na odcinku od drogi powiatowej nr 4912E do działki nr 100/1 obręb 4

**STAROSTWO POWIATOWE
w PABIANICACH (3)
WYDZIAŁ
ARCHITEKTURY I BUDOWNICTWA
95-200 Pabianice, ul. Piłsudskiego 2
tel. c. 42 22-54-000
tel./fax 42 22-54-047**

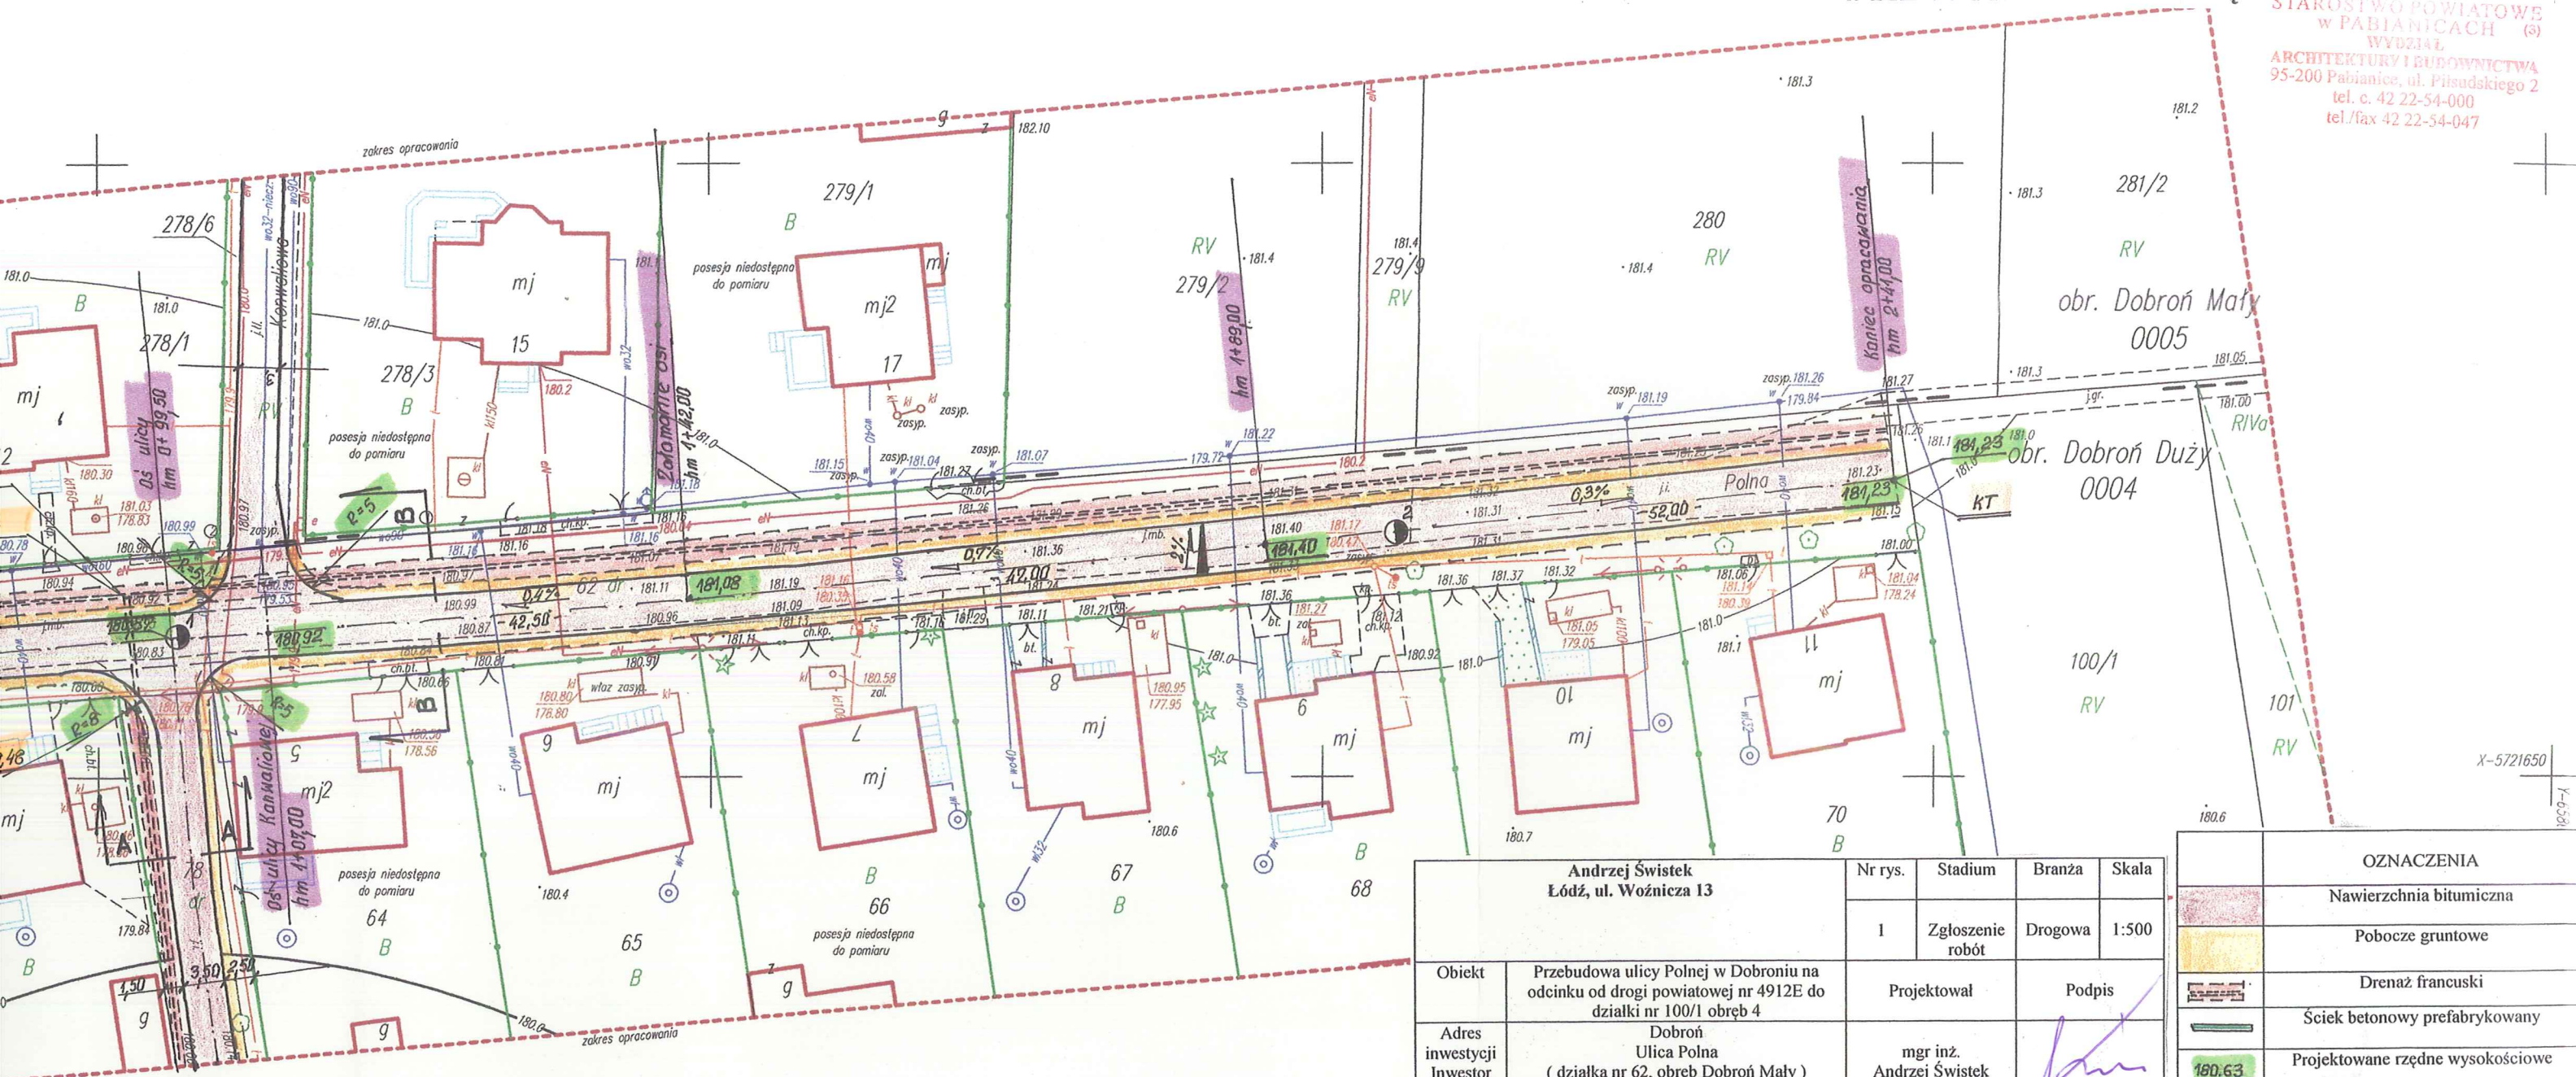

- ① – Dalszy przebieg nieznanym.
Brak danych branżowych i możliwości pomiaru.
Proszę uważać przy pracach ziemnych.
- ② – Podłączenie do sieci nieznanym.
Brak danych branżowych i możliwości pomiaru.
Proszę uważać przy pracach ziemnych.

UWAGA: Granice działek położonych po południowej stronie ulicy Polnej, a także granice działek nr 274, 275, 276, 78 i 87 i wschodnie granice działki nr 53 nie spełniają wymogów dokładnościowych, obowiązujących standardów technicznych.

Andrzej Świstek Łódź, ul. Woźnicza 13		N rys.	Stadium	Branża	Skala
		1	Zgłoszenie robót	Drogowa	1:500
Obiekt	Przebudowa ulicy Polnej w Dobrońiu na odcinku od drogi powiatowej nr 4912E do działki nr 100/1 obręb 4	Projektował		Podpis	
Adres inwestycji Inwestor	Dobroń Ulica Polna (działka nr 62, obręb Dobroń Mały)	mgr inż. Andrzej Świstek			
Treść Rysunku Data	Szkie Sytuacyjny 09.2016				

	OZNACZENIA
	Nawierzchnia bitumiczna
	Pobocze gruntowe
	Drenaż francuski
	Ściek betonowy prefabrykowany
	Projektowane rzędne wysokościowe
	Pochylenie podłużne
	Spadek poprzeczny
	Promień wyokrągłający krawędź

szkic orientacyjny skala 1:40000



woj. łódzkie
pow. pabianicki
gm. Dobroń (100804_2)
obr. Dobroń Duży
id obr. 100804_2.0004
miejsc. Dobroń
ul. Polna
dz. 62

MAPA DO CELÓW PROJEKTOWYCH
skala 1:500

Mapę opracowano bez ustalenia obciążeń służebnościami gruntowymi.

- 1) Układ współrzędnych: 2000 2) Poziom odniesienia: Kronsztad 60 ID: GK.6641.1036.2016

Wykonawca:

USŁUGI GEODEZYJNO - KARTOGRAFICZNE
Iwona Kruk
95-082 Chechło Drugie ul. Ogrodowa 20
NIP 613-141-93-17 REGON 100537010
tel.: 43 677 22 61 kom.: 606 652 668

geodeta uprawniony:
mgr inż. Iwona Kruk

uprawnienia nr 19968

ID: GK.6641.1036.2016
L.ks.rob.: 19968-52/2016

Pabianice, dnia 23.06.2016r.

Za zgodnic' magis sygnacja
wysokości 2000 milim.

mgr inż. Andrzej Świątek
93-403 Łódź, ul. Woznieza 13
Łódź, Byd. Nr 247/85/WŁ

