



STAROSTWO POWIATOWE
w PABIANICACH (3)
WYDZIAŁ
ARCHITEKTURY I BUDOWNICTWA
95-200 Pabianice, ul. Piłsudskiego 2
tel. c. 42 22-54-000
tel./fax 42 22-54-047

Pabianice, 22.09.2016 r.

ZGŁOSZENIE

budowy / ~~rozbiórki~~ / wykonania robót budowlanych
niewymagających pozwolenia na budowę

Niniejsze zgłoszenie zostało
przyjęte bez uwag i sprzeciwu

pod nr 18 6743.702.2016

Starosta Powiatu Pabianickiego
Wydział Architektury i Budownictwa
w Starostwie Powiatowym w Pabianicach
95-200 Pabianice ul. Piłsudskiego 2

PRACOWNIK I-GO STOPNIA
w WYDZIALE
ARCHITEKTURY I BUDOWNICTWA

Inwestor: Gmina Dobroń 95-082 Dobroń ul. 11 Listopada 9

29.09.2016

(data)

Wojciech Kominek

(podpis i pieczęćka imienna)

(imię i nazwisko lub nazwa instytucji oraz adres)

na podstawie art. 30 ustawy z dnia 7 lipca 1994 r. – Prawo Budowlane (tekst jednolity Dz. U. z 2006r. Nr 156, poz. 1118 z późniejszymi zmianami)

z g ł a s z a m

~~budowę~~ / ~~rozbiórke~~ / wykonanie robót budowlanych¹:

w miejscowości: Dobroń ul. Polna działki nr 62 i 78 obręb 4 Dobroń Duży

rodzaj, zakres oraz sposób wykonania robót budowlanych:

remont drogi na odcinku 315 m, w pasie drogowym
przebudowa

termin ich rozpoczęcia 22.10.2016 r.

Do zgłoszenia dołączam: ¹

- dwa egzemplarze dokumentacji zawierającej:
- a) oświadczenie o posiadanym prawie do dysponowania nieruchomością na cele budowlane,
- b) uproszczony projekt (w zależności od potrzeb odpowiednie szkice i rysunki a także pozwolenia, uzgodnienia i opinie wymagane odrębnymi przepisami). W przypadku rozbiórki należy określić wysokość obiektu, odległość od granicy działki oraz czas trwania rozbiórki.
- c) plan sytuacyjny działki lub terenu na mapie geodezyjnej do celów lokalizacyjnych z zaznaczonym miejscem prowadzenia robót (lokalizacją obiektu) + wypis z rejestru gruntów,
- d) projekt zagospodarowania działki lub terenu na mapie geodezyjnej do celów projektowych, uzgodniony z rzeczoznawcą do spraw zabezpieczeń przeciwpożarowych wraz z opisem technicznym instalacji wykonanym przez projektanta posiadającego uprawnienia budowlane (jeżeli jest wymagany);
- e) prawomocną decyzję o warunkach zabudowy i zagospodarowania terenu jeżeli jest wymagana zgodnie z przepisami ustawy o planowaniu i zagospodarowaniu przestrzennym lub wypis z wyrys z obowiązującego planu miejscowego zagospodarowania przestrzennego;
- f) upoważnienie udzielone osobie pełnomocnika działającego w imieniu inwestora.

☐ Proszę o wydanie zaświadczenia o braku uwag i sprzeciwu.

(podpis inwestora lub osoby upoważnionej)

1 Niepotrzebne skreśli

ZWOLNIONO z opłaty skarbowej na podstawie ustawy z dnia 16.11.2006 r. o opłacie skarbowej (Dz. U. Nr 225, poz. 1635):
- sprawy budownictwa mieszkaniowego
- jednostki budżetowe i samorządu terytorialnego
- inne
data podpis

(Sprawdzono braki formalno-prawne)

UISZCZONO opłatę skarbową – budowlaną:
w wysokości
na kwiecie nr
w dniu
podpis pracownika

Pouczenie:

Zgłoszenia budowy należy dokonać przed terminem zamierzonego rozpoczęcia robót budowlanych. Do wykonania robót budowlanych można przystąpić, jeżeli w terminie 30 dni od dnia doręczenia zgłoszenia właściwy organ nie wniesie, w drodze decyzji, sprzeciwu i nie później niż po upływie 2 lat od określonego w zgłoszeniu terminu ich rozpoczęcia.

W przypadku rozbiórki należy określić wysokość obiektu, odległość od granicy działki oraz czas trwania rozbiórki.

Andrzej Świstek
93-4403 Łódź
ul. Woźnicza 13

STAROSTWO POWIATOWE
W PABIANICACH (3)
WYDZIAŁ
ARCHITEKTURY I BUDOWNICTWA
95-200 Pabianice, ul. Piłsudskiego 2
tel. c. 42 22-54-000
tel./fax 42 22-54-047

**Przebudowa ulicy Polnej w Dobroniu na odcinku od drogi powiatowej nr
4912E do działki nr 100/1 obręb 4.**

MATERIAŁ DO ZGŁOSZENIA ROBÓT BUDOWLANYCH

INWESTOR: GMINA DOBRÓŃ
ul. 11 Listopada 9
95-082 Dobroń

ADRES INWESTYCJI: Dobroń
ul. Polna

(działka nr 62, obręb 4 Dobroń Mały)
(działka nr 78, obręb 4 Dobroń Mały)

mgr inż. Andrzej Świstek
93-403 Łódź, ul. Woźnicza 13
Upr. Bud. Nr 247/85/WŁ

Wrzesień 2016

SPIS TREŚCI

I Część opisowa

1. Przynależność do Izby
2. Uprawnienia
3. Opis

II Część rysunkowa

1. Szkic sytuacyjny – rys. nr 1
2. Szkic sytuacyjny – rys. nr 2
3. Odwodnienie – rys. nr 3
4. Przekroje normalne – rys. nr 4
5. Przekrój konstrukcyjny – rys. nr 5



STAROSTWO POWIATOWE
W PABIANICACH (3)
WYDZIAŁ
ARCHITEKTURY I BUDOWNICTWA
95-200 Pabianice, ul. Piłsudskiego 2
tel. c. 42 22-54-000
tel./fax 42 22-54-047

Zaświadczenie

o numerze weryfikacyjnym:

ŁOD-KR9-BPD-MBF *

Pan Andrzej ŚWISTEK o numerze ewidencyjnym ŁOD/BD/4188/03

adres zamieszkania ul. Woźnicza 13, 93-403 Łódź

jest członkiem Łódzkiej Okręgowej Izby Inżynierów Budownictwa i posiada wymagane ubezpieczenie od odpowiedzialności cywilnej.

Niniejsze zaświadczenie jest ważne od 2016-03-01 do 2017-02-28.

Zaświadczenie zostało wygenerowane elektronicznie i opatrzone bezpiecznym podpisem elektronicznym weryfikowanym przy pomocy ważnego kwalifikowanego certyfikatu w dniu 2016-03-02 roku przez:

Barbara Malec, Przewodniczący Rady Łódzkiej Okręgowej Izby Inżynierów Budownictwa.

(Zgodnie art. 5 ust 2 ustawy z dnia 18 września 2001 r. o podpisie elektronicznym (Dz. U. 2001 Nr 130 poz. 1450) dane w postaci elektronicznej opatrzone bezpiecznym podpisem elektronicznym weryfikowanym przy pomocy ważnego kwalifikowanego certyfikatu są równoważne pod względem skutków prawnych dokumentom opatrzonym podpisami własnoręcznymi.)

Za zgodności
mgr inż. Andrzej Świstek
93-403 Łódź, ul. Woźnicza 13
Upr. Bud. Nr 247/85/Wł

* Weryfikację poprawności danych w niniejszym zaświadczeniu można sprawdzić za pomocą numeru weryfikacyjnego zaświadczenia na stronie Polskiej Izby Inżynierów Budownictwa www.piib.org.pl lub kontaktując się z biurem właściwej Okręgowej Izby Inżynierów Budownictwa.

Starosta Powiatu Pabianickiego
Urząd Miejski w Pabianicach
Urząd Miejski w Pabianicach
Urząd Miejski w Pabianicach
1. Pabianice, ul. Piłsudskiego 104 tel. 42-22-54-000
G.D. 95-200 Pabianice
Ident. Bud. 247/85/WŁ

Łódź

STAROSTA POWIATU PABIANICKIEGO
dnia 09.12.1985 r.
ARCHITEKTURA I BUDOWNICTWO
95-200 Pabianice, ul. Piłsudskiego 2
tel. c. 42-22-54-000,
tel./fax 42-22-54-047

DECYZJA O STWIERDZENIU PRZYGOTOWANIA ZAWODOWEGO do pełnienia samodzielnych funkcji technicznych w budownictwie

Na podstawie § 1 ust. 5, § 5 ust. 1 pkt 1 i § 13 ust. 1 pkt 3b lit.

rozporządzenia Ministra Gospodarki Terenowej i Ochrony Środowiska z dnia 20 lutego 1975 r.

w sprawie samodzielnych funkcji technicznych w budownictwie (Dz. U. Nr 8, poz. 46) stwierdza się

że: Obywatel(ka) Andrzej Świstek
(imię i nazwisko)
magister inżynier budownictwa
(tytuł naukowy-zawodowy)

urodzony(a) dnia 28 paźdź. 54 r. w Łodzi

posiada przygotowanie zawodowe upoważniające do wykonania samodzielnej funkcji
Kierownika budowy i robót
(rodzaj funkcji)

w specjalności konstrukcyjno-inżynierskiej
(rodzaj specjalności techniczno-budowlanej)

w zakresie ograniczonym do budownictwa dróg
(specjalizacja zawodowa)

WA KR/3951/83 MA-BUA-14 DN 12 0422 7-83 2.700

Za zgodą
mgr inż. Andrzej Świstek
93-403 Łódź, ul. Wolności 13
Up. Bud. Nr 247/85/WŁ

Opis do zgłoszenia robót

STAROSTWO POWIATOWE
W PABIANICACH (3)
WYDZIAŁ
ARCHITEKTURY I BUDOWNICTWA
95-200 Pabianice, ul. Piłsudskiego 2
tel. c. 42 22-54-000
tel./fax 42 22-54-047

Przebudowa ulicy Polnej w Dobroniu na odcinku od drogi powiatowej nr 4912E do działki nr 100/1 obręb 4 i łącznika z ulicą Łąkową (działka nr 78)

1. INWESTOR

Gmina Dobroń, ul. 11 listopada, 95-082 Dobroń

2. PODSTAWA OPRACOWANIA

Zlecenie Gminy Dobroń

3. STAN ISTNIEJĄCY

Lokalizacja

Województwo: Łódzkie

Powiat: pabianicki

Gmina : Dobroń, ul. Polna, łącznik z ulicą Łąkową

Działka nr: 62, 78

Zagospodarowanie terenu

Ulica Polna jest drogą gminną zlokalizowaną w Dobroniu. Podłączona jest do drogi powiatowej nr (ul. 11 Listopada). Jest drogą bez wylotu, kończącą się na działce nr 100/1. Posiada nawierzchnię z kruszywa kamiennego o szerokości około 4. Szerokość w liniach regulacyjnych wynosi 12,0m. Ulica Polna krzyżuje się z ulicą Konwaliową o nawierzchni gruntowej i z łącznikiem z ulicą Łąkową. W ulicy Polnej brak jest odwodnienia.

W pasie ulicy Polnej zlokalizowane jest następujące uzbrojenie podziemne:

Strona lewa:

- kabel energetyczny En
- wodociąg wo 160,

Strona prawa:

- kabel telefoniczny
- słup oświetleniowo – energetyczny

Przebudowaną ulicę Polną dowiązано sytuacyjnie i wysokościowo do ulicy 11 Listopada, do krawędzi nawierzchni.

Zakres przebudowy obejmuje:

- przebudowę ulicy Polnej na odcinku 241,00m
- przebudowę łącznika do ulicy Łąkowej – długości 74,00m

Przebudowa ulicy Polnej obejmuje:

- rozebranie istniejącej nawierzchni z kamienia łamanego
- wykonanie jezdni o konstrukcji KR1 (2x4cm warstwa bitumiczna + 20cm podbudowa z kamienia łamanego) na szerokości 4,20m i długości 241,00m
- budowę odwodnienia:
 - ułożenie ścieku betonowego – prefabrykowanego o wym. 50x50x15cm – 40,00m
 - wykonanie drenażu francuskiego (narzut kamienny 31,0 – 61,5 mm w otulinie z

geotkaniny nietkanej – igłowej + rura drenażowa PCV Ø 150 w otulinie z włókien kokosowych) o przekroju trapezowym (0,5m + 0,7m) i zmiennej głębokości zmiennej od 0,5m do 1,5m na długości 195,0m

- wykonanie przepustu rurowego Ø 300 HPED bez ścianek czołowych o dł. 10,0m
- Rury drenarskie z drenażu francuskiego należy po zagięciu wpuścić do przepustu rurowego pod ulicą Polną.

Przekrój przebudowywanego odcinka ulicy Polnej przedstawia się następująco:

- szerokość jezdni – 4,20m
- spadek poprzeczny – jednostronny 2% w kierunku drenu francuskiego
- pochylenie podłużne - zmienne – 0,2%; 0,3%; 0,4%; 0,7%
- szerokość pobocza gruntowego – 1,0m
- szerokość wierzchu drenażu francuskiego – 0,70m
- szerokość dna drenu francuskiego - - 0,50m
- głębokość drenu – zmienna , od 0,5 – 1,5m
- średnica rury drenarskiej perforowanej w otulinie kokosowej – 150 mm.

Przekrój przebudowywanego odcinka łącznika do ulicy Łąkowej:

- szerokość jezdni – 3,50m
- spadek poprzeczny – jednostronny 2% w kierunku drenu francuskiego
- pochylenie podłużne – 2,4%
- szerokość pobocza gruntowego – 1,0m
- szerokość wierzchu drenażu francuskiego – 0,70m
- szerokość dna drenu francuskiego - - 0,50m
- głębokość drenu – zmienna , od 0,5 – 1,5m
- średnica rury drenarskiej perforowanej w otulinie kokosowej – 150 mm.

Drenaż francuski należy ułożyć na odcinku o długości 69,50m po prawej stronie drogi za poboczem gruntowym. Wylot drenu należy wyprowadzić do przepustu rurowego HPED o średnicy 300mm, długości 13,0m zlokalizowanego pod jezdnią ulicy Łąkowej. Wylot przepustu dowiązано wysokościowo do dna istniejącego rowu zlokalizowanego wzdłuż ulicy.

Zakres przebudowy łącznika do ulicy Łąkowej obejmuje:

- ułożenie 2 warstw bitumicznych o gr. 4cm
- wyrównanie istniejącej podbudowy z kamienia łamanego
- wykonanie drenażu francuskiego (narzut kamienny 31,0 – 61,5 mm w otulinie z geotkaniny nietkanej – igłowej + rura drenażowa PCV Ø 150 w otulinie z włókien kokosowych) o przekroju trapezowym (0,5m + 0,7m) i zmiennej głębokości zmiennej od 0,5m do 1,5m na długości 65,0m


Ulice Polną sytuacyjnie i wysokościowo dowiązано do krawędzi ulicy 11 Listopada (Droga powiatowa nr 4912E), do krawędzi Konwaliowej. Krawędzie włączenia ulicy Konwaliowej wyokrąglono łukami kołowymi o R= 5m i krawędzie łącznika łukami o R=8m i R=5m.


mgr inż. Andrzej Świsłok
93-403 60 44 U. Wójcicka 13
Upr. B/I. nr 247/85/WL

skala 1:500

RV277

Przebudowa ulicy Polnej w Dobroniu na odcinku od drogi powiatowej nr 4912E do działki nr 100/1 obręb 4 i łącznika z ulicą Łukową (działka nr 78)

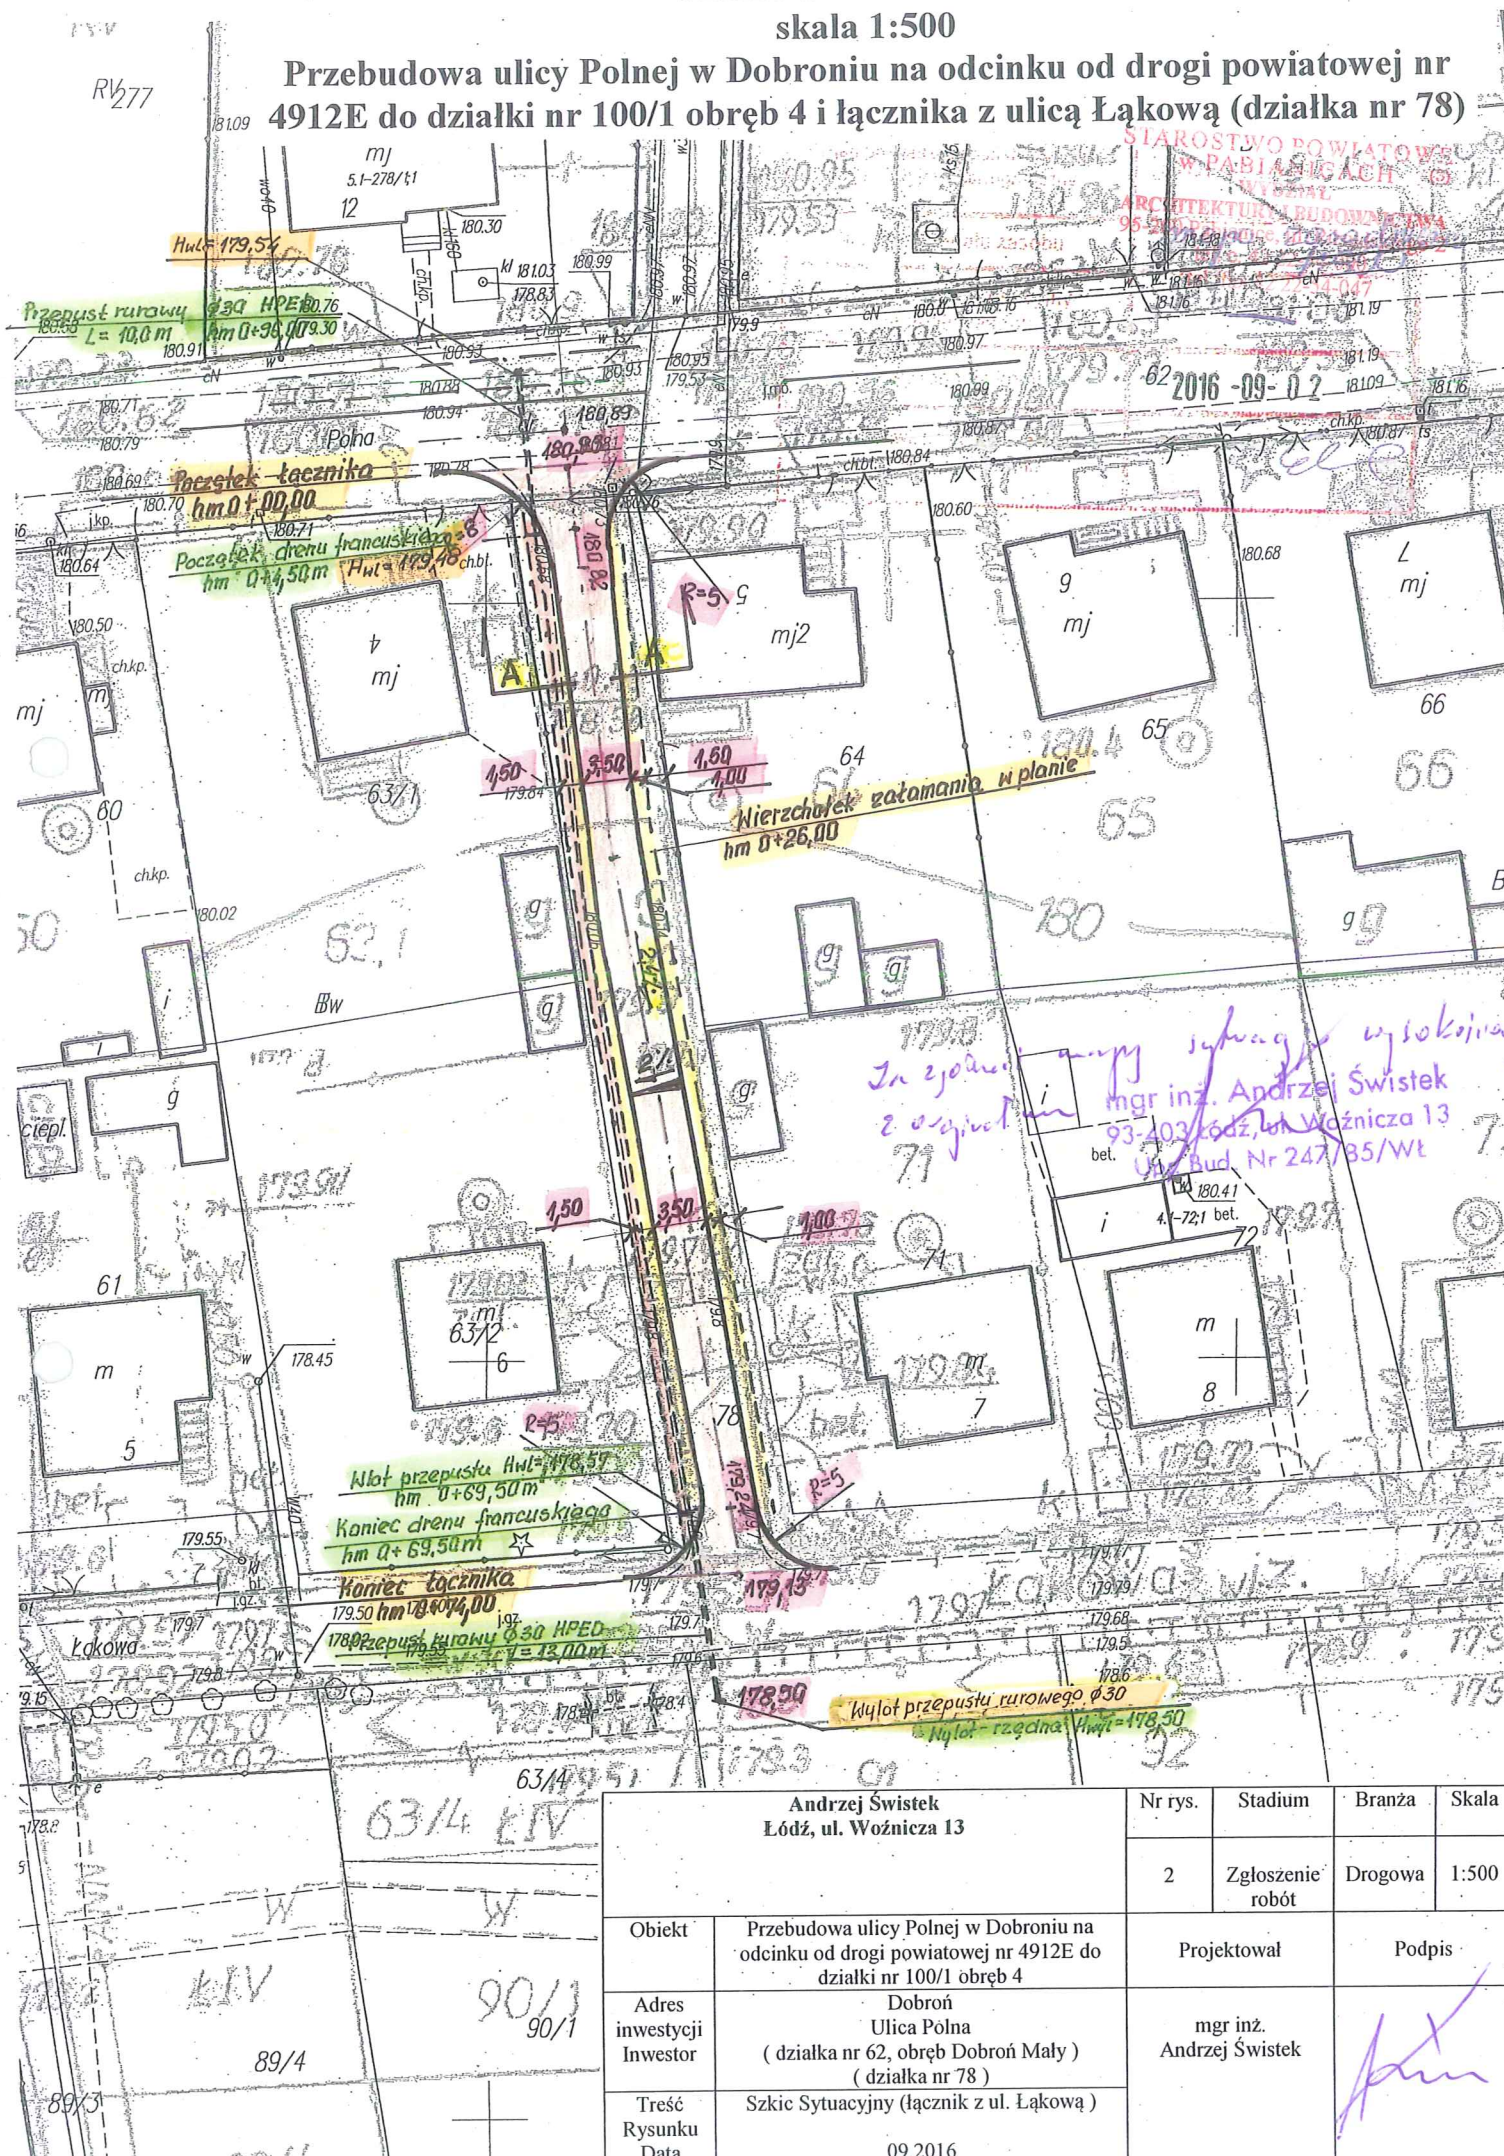


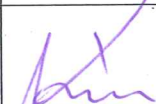Andrzej Świstek Łódź, ul. Woźnicza 13		Nr rys.	Stadium	Branża	Skala
		2	Zgłoszenie robót	Drogowa	1:500
Obiekt	Przebudowa ulicy Polnej w Dobrońiu na odcinku od drogi powiatowej nr 4912E do działki nr 100/1 obręb 4	Projektował		Podpis	
Adres inwestycji Inwestor	Dobroń Ulica Polna (działka nr 62, obręb Dobroń Mały) (działka nr 78)	mgr inż. Andrzej Świstek			
Treść Rysunku Data	Szkic Sytuacyjny (łącznik z ul. Łąkową) 09 2016				


RYSUNEK ODWODNIENIA

STAROSTWO POWIATOWE
w PABIANICACH (3)
WYDZIAŁ
ARCHITEKTURY I BUDOWNICTWA
95-200 Pabianice, ul. Piłsudskiego 2
tel. c. 42 22-54-000
tel. fax 42 22-54-047

Szczegół połączenia drenu francuskiego z przepustem rurowym skala 1:25

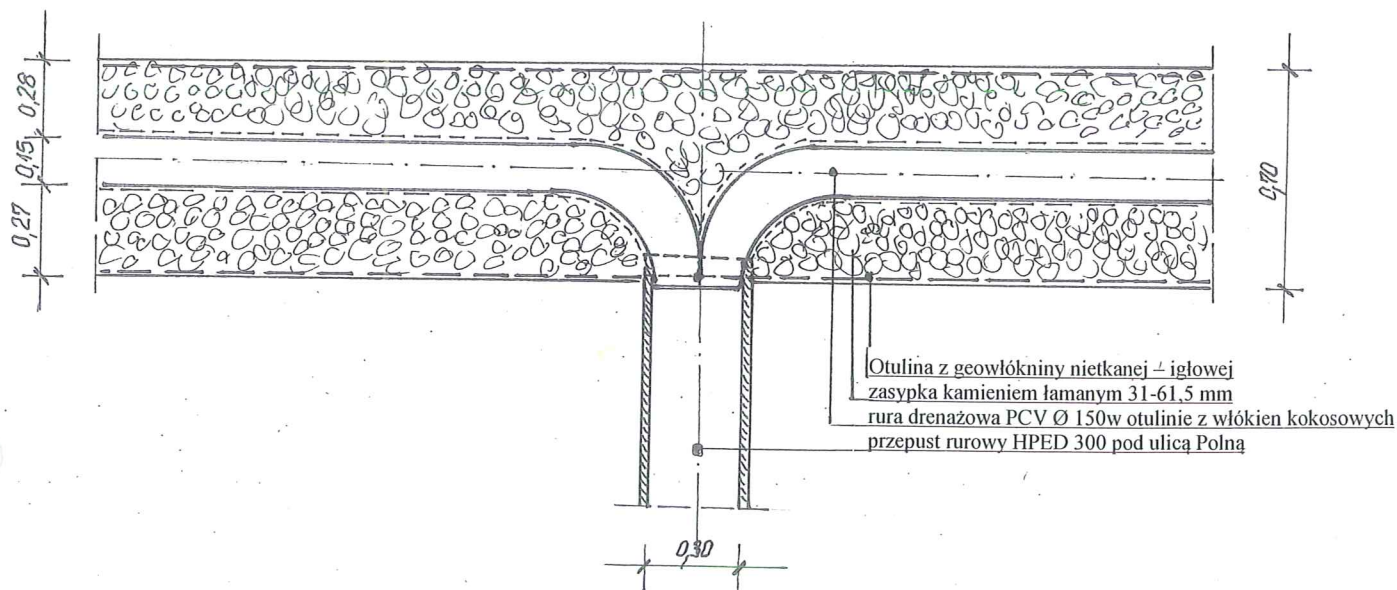

Przekrój drenu francuskiego skala 1:10

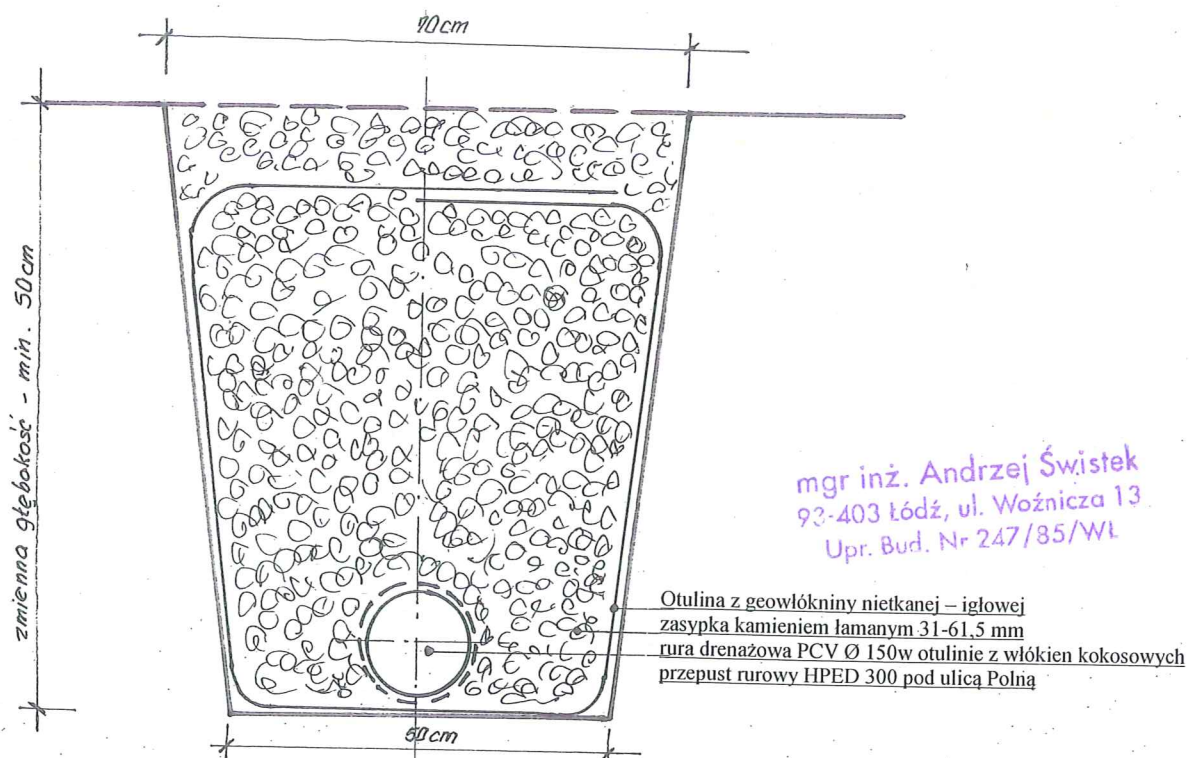

mgr inż. Andrzej Świstek
93-403 Łódź, ul. Woźnicza 13
Upr. Bud. Nr 247/85/WI

Andrzej Świstek Łódź, ul. Woźnicza 13		Nr rys.	Stadium	Branża	Skala
		3	Zgłoszenie robót	Drogową	1:100/1000
Obiekt	Przebudowa ulicy Polnej w Dobroniu na odcinku od drogi powiatowej nr 4912E do działki nr 100/1 obręb 4	Projektował		Podpis	
Adres inwestycji Inwestor	Dobroń Ulica Polna (działka nr 62, obręb Dobroń Mały) (działka nr 78)	mgr inż. Andrzej Świstek			
Treść Rysunku Data	Odwodnienie 09.2016				

PRZEKROJE NORMALNE
skala 1:100

STAROSTWO POWIATOWE
W PABIANICACH (3)


WYDZIAŁ
ARCHITEKTURY I BUDOWNICTWA

95-200 Pabianice, ul. Piłsudskiego 2


tel. c. 42 22 1 600

faks 42 22 54-047


Przekrój normalny ze ściekiem prefabrykowanym – ulica Polna

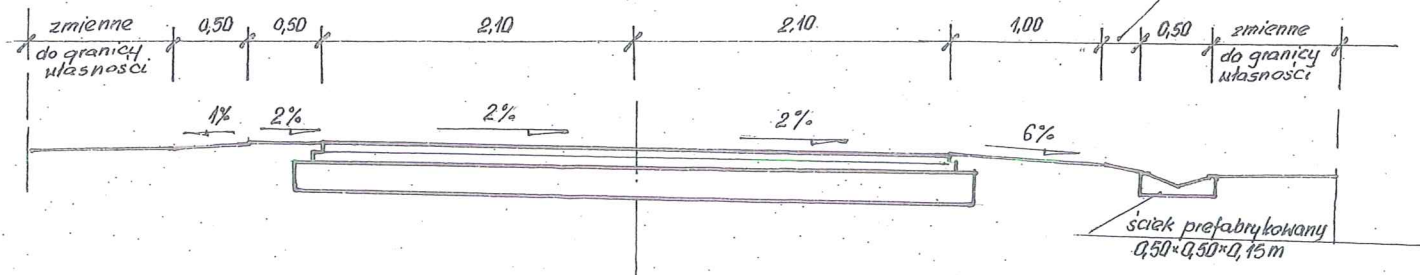


Przekrój normalny z drenem francuskim – ulica Polna

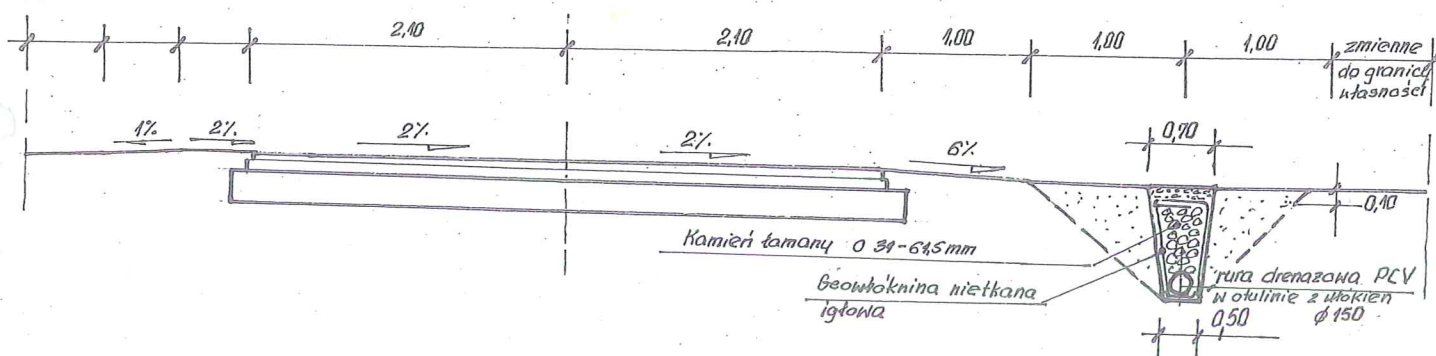

Przekrój normalny z drenem francuskim – łącznik do ulicy Łąkowej

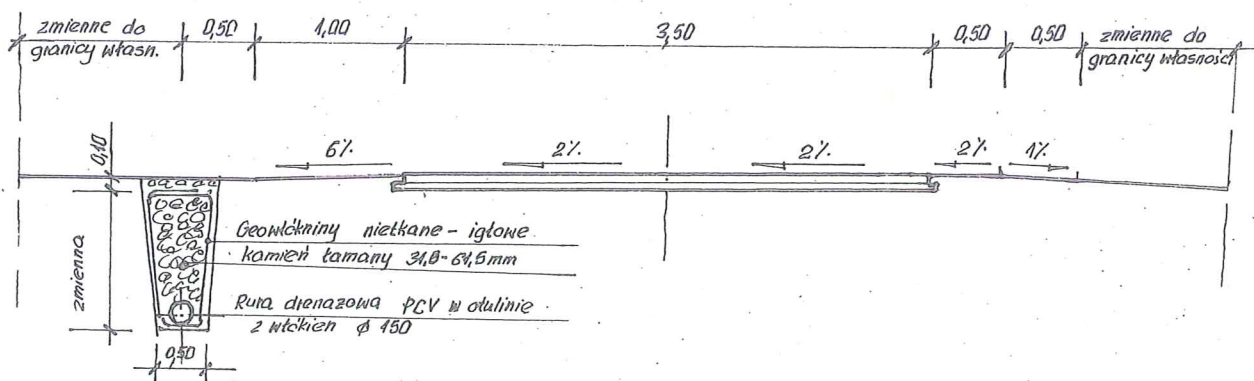

mgr inż. Andrzej Świsiek
93-403 Łódź, ul. Woźnicza 13
Upr. Bud. Nr 247/85/WŁ

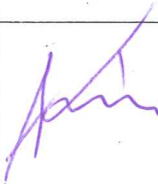
Andrzej Świsiek Łódź, ul. Woźnicza 13		Nr rys.	Stadium	Branża	Skala
		4	Zgłoszenie robót	Drogowa	1:100
Obiekt	Przebudowa ulicy Polnej w Dobroniu na odcinku od drogi powiatowej nr 4912E do działki nr 100/1 obręb 4	Projektował		Podpis	
Adres inwestycji Inwestor	Dobroń Ulica Polna (działka nr 62, obręb Dobroń Mały) (działka nr 78)	mgr inż. Andrzej Świsiek			
Treść Rysunku Data	Przekrój normalny 09.2016				

PRZEKRÓJ KONSTRUKCYJNY


skala 1:10

STAROSTWO POWIATOWE
w PABIANICACH (9)
WYDZIAŁ
ARCHITEKTURY I BUDOWNICTWA
95-200 Pabianice, ul. Piłsudskiego 2
tel. c. 42 22-54-000
tel./fax 42 22-54-047


Konstrukcja ulicy Polnej

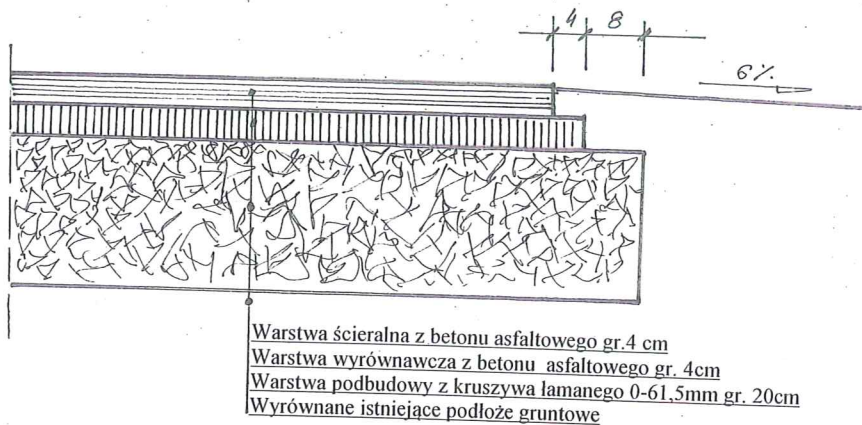


Konstrukcja łącznika do ulicy Łąkowej

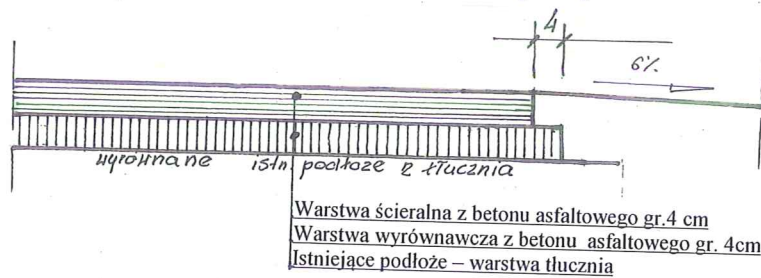

Ściek drogowy prefabrykowany

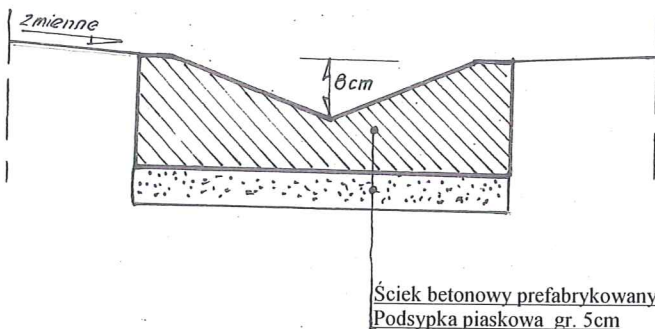

mgr inż. Andrzej Świątek
93-403 Łódź, ul. Woźnicza 13
Upr. Bud. Nr 247/85/Wł.

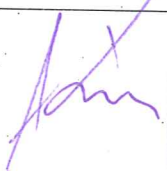Andrzej Świstek Łódź, ul. Woźnicza 13		Nr rys.	Stadium	Branża	Skala
		5	Zgłoszenie robót	Drogowa	1:10
Obiekt	Przebudowa ulicy Polnej w Dobroniu na odcinku od drogi powiatowej nr 4912E do działki nr 100/1 obręb 4	Projektował		Podpis	
Adres inwestycji Inwestor	Dobroń Ulica Polna (działka nr 62, obręb Dobroń Mały) (działka nr 78)	mgr inż. Andrzej Świstek			
Treść Rysunku Data	Przekrój konstrukcyjny 09.2016				