
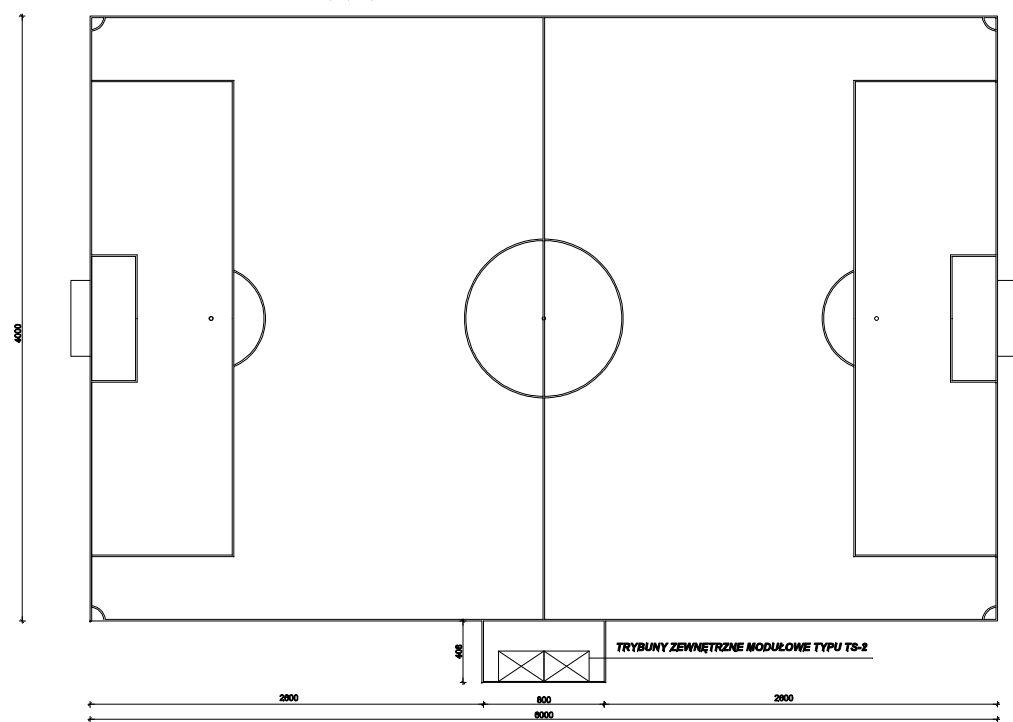



skala 1:200

**DETAL ŁĄCZENIA BOISKA TRENIGOWEGO Z KOSTKĄ
POD TRYBUNY I TERENEM ZIELONYM skala 1:10**

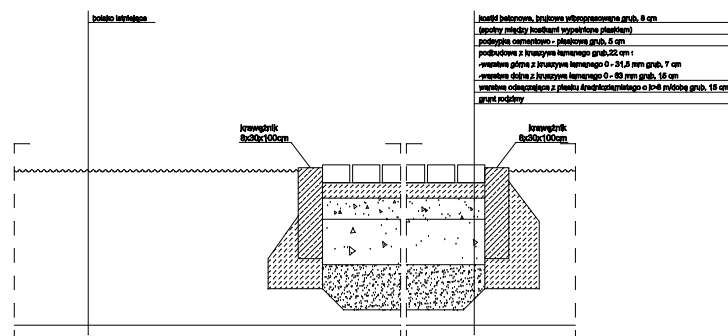

skala 1:10

**DETAL FUNDAMENTU
POD SŁUPEK DO MAŁEJ BRAMKI**

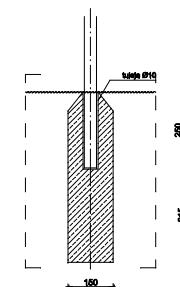

skala 1:10

<p>PRACOWNIA PROJEKTOWA JOANNA OKRASKA UL. KURKOWA 16 LOK. 4, 93-410 KODÓ WWW.P-ARCHITECT.PL, 0 603 36 10 66</p> <p>PROJEKT BUDOWLANY ZESTAWU SPOKOJNEGO OBIEKTOWO ROSSKO TRENINGOWO DO PIŁKI NOŻNEJ ORAZ ROSSKO DO SIATKOWKI PLAZOWEJ</p>			
<p>INWESTOR:</p> <p>GMINA DOBROŃ UL. 11 LISTOPADA 9 95-002 DOBROŃ</p>		<p>ADRES INWESTYCJI:</p> <p>CHECHO 12, UL. LUPOWA DZ. NR EWID. 117/16 95-002 DOBROŃ</p>	
<p>AUTOR PROJEKTU:</p> <p>mgr inż. arch. JOANNA OKRASKA upr. nr 57/00/WŁ</p>			<p>PODPIS:</p>
<p>TYTUŁ RYSUNKU:</p> <p>ROSSKO TRENINGOWO DO PIŁKI NOŻNEJ - RZUT SZCZEGÓŁOWY</p>		<p>NR RYS./ 02/A</p>	<p>DATA: MARZEC</p> <p>SKALA: 1:20</p>