


MIEJSCOWY PLAN ZAGOSPODAROWANIA PRZESTRZENNEGO DLA OBSZARU WE WSI WYMYSŁÓW FRANCUSKI

SKALA 1 : 1000

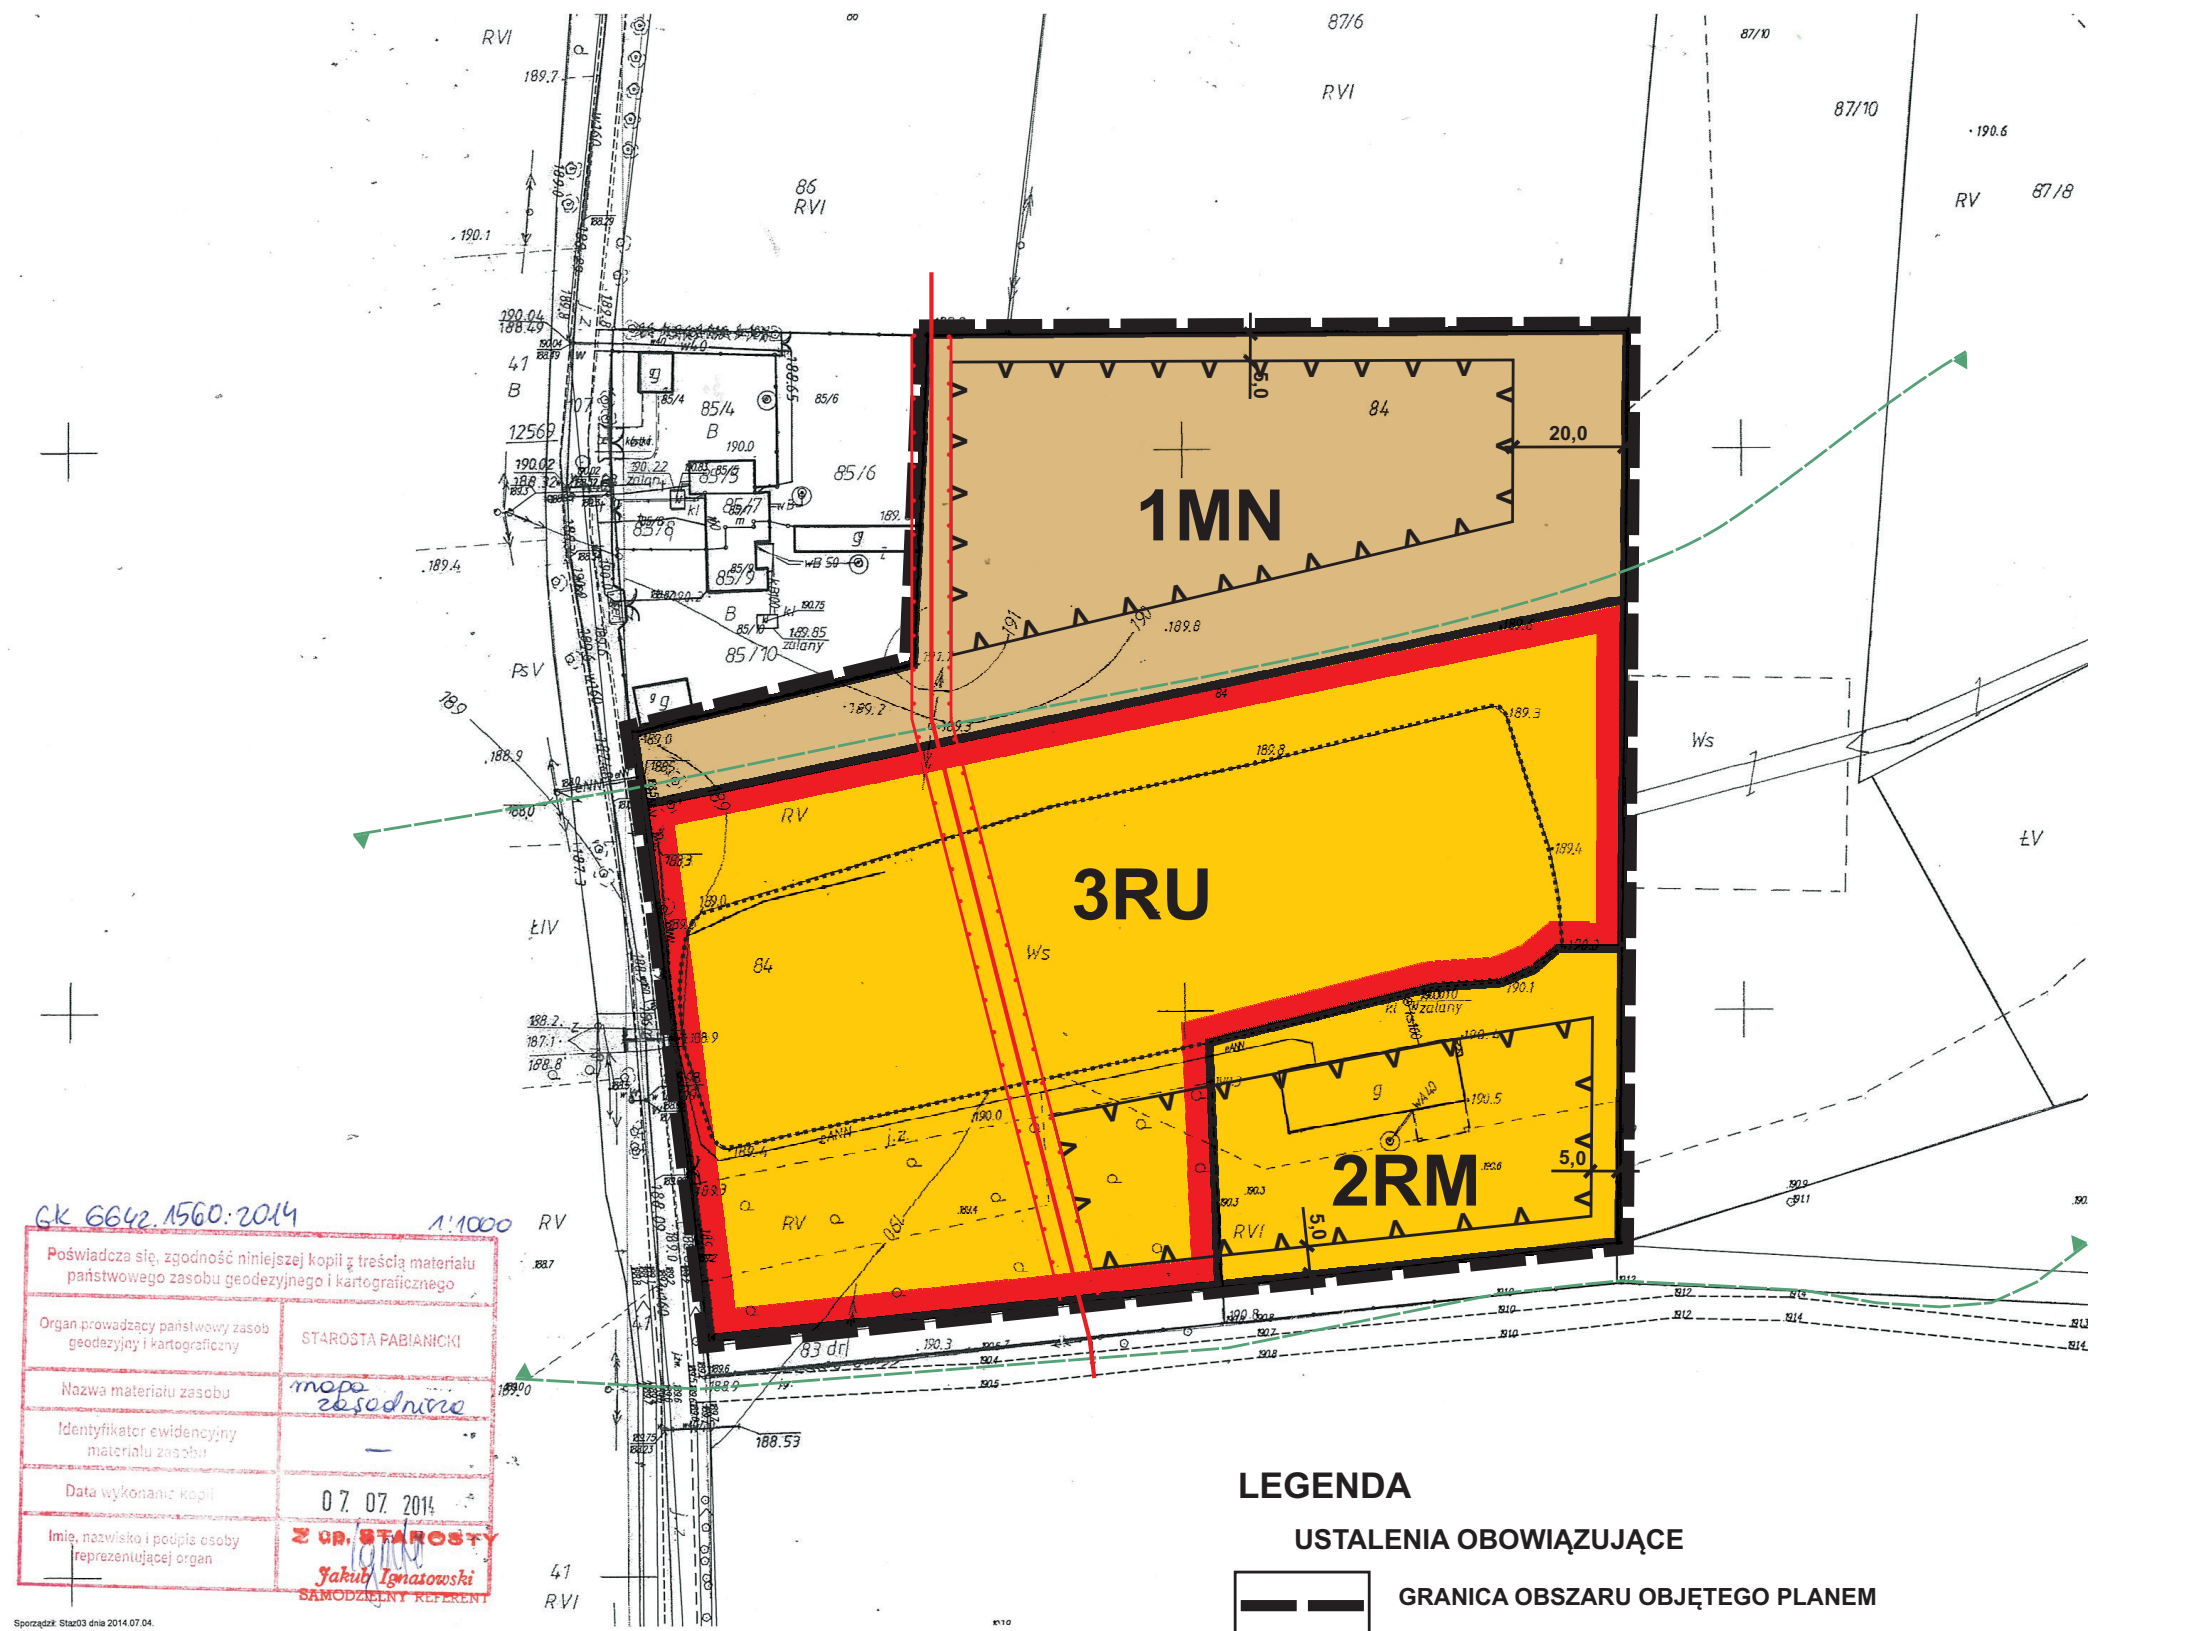

RYSUNEK PLANU - ZAŁĄCZNIK NR 2.2 DO UCHWAŁY NR
RADY GMINY W DOBRONIU Z DNIA



WYRYS ZE STUDIUM UWARUNKOWAŃ I KIERUNKÓW
ZAGOSPODAROWANIA PRZESTRZENNEGO
GMINY DOBRŃ
UCHWAŁA Nr XXXVIII/281/14
RADY GMINY W DOBRONI
Z DNIA 25 MARCA 2014 r.

