


OCENA AKTUALNOŚCI STUDIUM UWARUNKOWAŃ I KIERUNKÓW
ZAGOSPODAROWANIA PRZESTRZENNEGO I PLANÓW MIEJSCOWYCH
W GMINIE DOBRONŃ

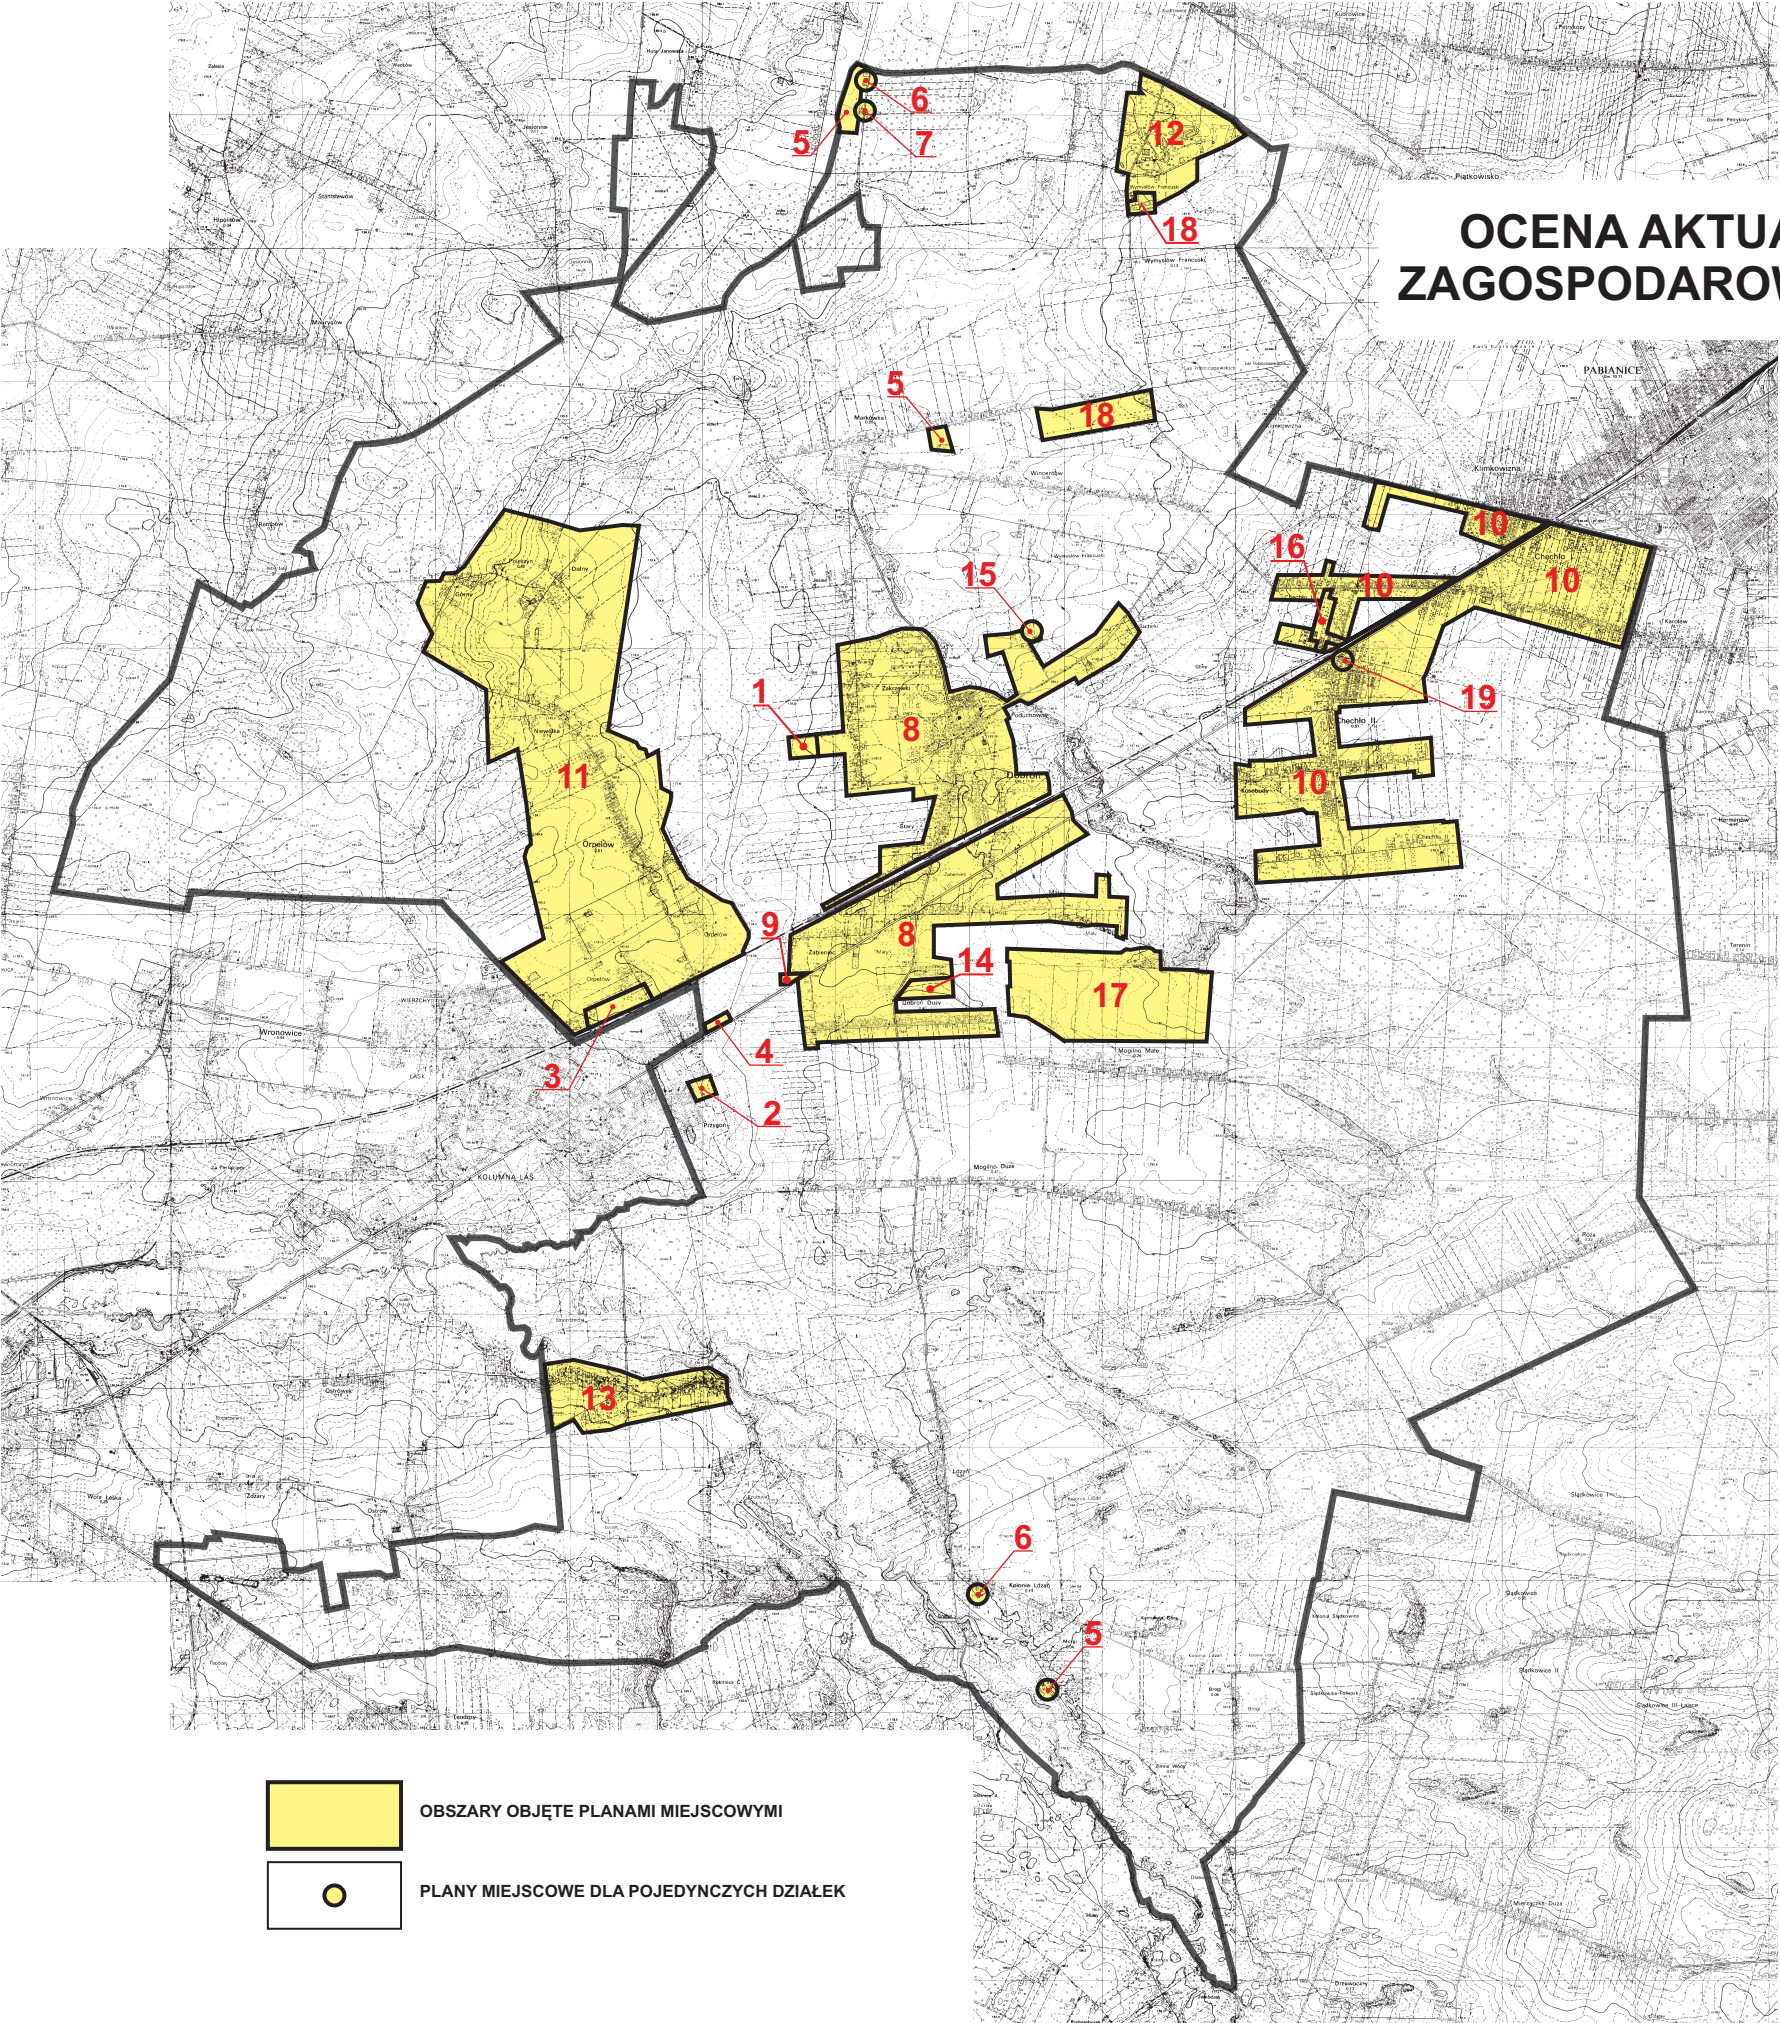

- 1

UCHWAŁA Nr XIX/133/96 RADY GMINY W DOBRONIU Z DNIA 11 GRUDNIA 1996 r W SPRAWIE UCHWALENIA MIEJSCOWEGO PLANU ZAGOSPODAROWANIA PRZESTRZENNEGO DLA TERENU OCZYSZCZALNI ŚCIEKÓW WE WSI DOBRONŃ PODUCHOWNY
- 2

UCHWAŁA Nr XXII/155/97 RADY GMINY W DOBRONIU Z DNIA 29 KWIEŹNIA 1997 r W SPRAWIE UCHWALENIA MIEJSCOWEGO PLANU ZAGOSPODAROWANIA PRZESTRZENNEGO DLA TERENU ZABUDOWY MIESZKANIOWEJ JEDNORODZINNEJ WE WSI ORPEŁÓW PRZYGOŃ
- 3

UCHWAŁA Nr XIV/172/97 RADY GMINY W DOBRONIU Z DNIA 17 CZERWCA 1997 r W SPRAWIE UCHWALENIA MIEJSCOWEGO PLANU ZAGOSPODAROWANIA PRZESTRZENNEGO DLA TERENU ZABUDOWY MIESZKANIOWEJ JEDNORODZINNEJ WE WSI ORPEŁÓW-NUMERKI
- 4

UCHWAŁA Nr IX/58/99 RADY GMINY W DOBRONIU Z DNIA 30 CZERWCA 1999 r W SPRAWIE UCHWALENIA MIEJSCOWEGO PLANU ZAGOSPODAROWANIA PRZESTRZENNEGO DLA TERENU ZABUDOWY USŁUGOWEJ WE WSI ORPEŁÓW PRZY DRODZIE KRAJOWEJ Nr14 (DZ. Nr171/1)
- 5

UCHWAŁA Nr XXX/257/02 RADY GMINY W DOBRONIU Z DNIA 17 CZERWCA 2002 r W SPRAWIE UCHWALENIA MIEJSCOWEGO PLANU ZAGOSPODAROWANIA PRZESTRZENNEGO DLA TERENU ZABUDOWY LETNISKOWEJ WE WSIACH WYMYSŁÓW PIASKI I LDZAŃ ORAZ DLA WYODREBNIONYCH TERENÓW ZABUDOWY MIESZKANIOWEJ WE WSIACH MARKÓWKA, WYMYSŁÓW FRANCUSKI
- 6

UCHWAŁA Nr XXXVI/274/02 RADY GMINY W DOBRONIU Z DNIA 5 WRZEŚNIA 2002 r W SPRAWIE UCHWALENIA MIEJSCOWEGO PLANU ZAGOSPODAROWANIA PRZESTRZENNEGO DLA TERENÓW ZABUDOWY LETNISKOWEJ WE WSI WYMYSŁÓW PIASKI I TERENÓW ZABUDOWY MIESZKANIOWEJ WE WSI LDZAŃ
- 7

UCHWAŁA Nr XXV/162/05 RADY GMINY W DOBRONIU Z DNIA 22 LUTEGO 2005 r W SPRAWIE UCHWALENIA MIEJSCOWEGO PLANU ZAGOSPODAROWANIA PRZESTRZENNEGO DLA TERENÓW ZABUDOWY LETNISKOWEJ WE WSI WYMYSŁÓW PIASKI
- 8

UCHWAŁA Nr XXXIII/215/05 RADY GMINY W DOBRONIU Z DNIA 29 GRUDNIA 2005 r W SPRAWIE UCHWALENIA MIEJSCOWEGO PLANU ZAGOSPODAROWANIA PRZESTRZENNEGO DLA OBSZARU CZĘŚCI SOŁECTW: DOBRONŃ PODUCHOWNY, ZAKRZEWKI, WINCENTÓW, DOBRONŃ MAŁY I DOBRONŃ DUŻY
- 9

UCHWAŁA Nr XV/123/08 RADY GMINY W DOBRONIU W SPRAWIE UCHWALENIA MIEJSCOWEGO PLANU ZAGOSPODAROWANIA PRZESTRZENNEGO DLA FRAGMENTU TERENU POŁOŻONEGO W GMINIE DOBRONŃ WE WSI DOBRONŃ DUŻY
- 10

UCHWAŁA Nr XVIII/151/08 RADY GMINY W DOBRONIU Z DNIA 28 PAŹDZIERNIKA 2008 r ORAZ UCHWAŁA Nr XXIII/194/09 Z DNIA 31 MARCA 2009 r W SPRAWIE UCHWALENIA MIEJSCOWEGO PLANU ZAGOSPODAROWANIA PRZESTRZENNEGO DLA OBSZARU CZĘŚCI SOŁECTW CHECHŁO PIERWSZE I CHECHŁO DRUGIE
- 11

UCHWAŁA Nr XXVI/217/09 RADY GMINY W DOBRONIU Z DNIA 30 CZERWCA 2009 r W SPRAWIE UCHWALENIA MIEJSCOWEGO PLANU ZAGOSPODAROWANIA PRZESTRZENNEGO DLA OBSZARU CZĘŚCI SOŁECTW ORPEŁÓW I POLESZYN
- 12

UCHWAŁA Nr XXXVIII/315/2010 RADY GMINY W DOBRONIU Z DNIA 9 LISTOPADA 2010 r W SPRAWIE UCHWALENIA MIEJSCOWEGO PLANU ZAGOSPODAROWANIA PRZESTRZENNEGO DLA OBSZARU CZĘŚCI SOŁECTWA WYMYSŁÓW FRANCUSKI
- 13

UCHWAŁA Nr IX/46/11 RADY GMINY W DOBRONIU Z DNIA 21 CZERWCA 2011 r W SPRAWIE UCHWALENIA MIEJSCOWEGO PLANU ZAGOSPODAROWANIA PRZESTRZENNEGO DLA OBSZARU CZĘŚCI WSI BARYCZ
- 14

UCHWAŁA Nr XX/134/2012 RADY GMINY W DOBRONIU Z DNIA 28 CZERWCA 2012 r W SPRAWIE UCHWALENIA MIEJSCOWEGO PLANU ZAGOSPODAROWANIA PRZESTRZENNEGO DLA OBSZARU CZĘŚCI WSI DOBRONŃ DUŻY W REJONIE UL. ŁĄKOWEJ
- 15

UCHWAŁA Nr XXX/224/2013 RADY GMINY W DOBRONIU Z DNIA 18 CZERWCA 2013 r W SPRAWIE UCHWALENIA ZMIANY MIEJSCOWEGO PLANU ZAGOSPODAROWANIA PRZESTRZENNEGO DLA OBSZARU CZĘŚCI SOŁECTW DOBRONŃ PODUCHOWNY, ZALRZEWKI, WINCENTÓW, DOBRONŃ MAŁY I DOBRONŃ DUŻY
- 16

UCHWAŁA Nr XXX/223/2013 RADY GMINY W DOBRONIU Z DNIA 18 CZERWCA 2013 r W SPRAWIE UCHWALENIA ZMIANY MIEJSCOWEGO PLANU ZAGOSPODAROWANIA PRZESTRZENNEGO DLA OBSZARU CZĘŚCI SOŁECTW CHECHŁO PIERWSZE I CHECHŁO DRUGIE W CZĘŚCI OBEJMUJĄCEJ TEREN OZNACZONY SYMBOLEM A21PU
- 17

UCHWAŁA Nr XXXVIII/282/2014 RADY GMINY W DOBRONIU Z DNIA 25 MARCA 2014 r W SPRAWIE UCHWALENIA MIEJSCOWEGO PLANU ZAGOSPODAROWANIA PRZESTRZENNEGO DLA OBSZARU CZĘŚCI WSI MOGILNO MAŁE I DOBRONŃ DUŻY
- 18

UCHWAŁA Nr VII/28/2015 RADY GMINY W DOBRONIU Z DNIA 30 KWIEŹNIA 2015 r W SPRAWIE UCHWALENIA MIEJSCOWEGO PLANU ZAGOSPODAROWANIA PRZESTRZENNEGO DLA OBSZARU WE WSI WYMYSŁÓW FRANCUSKI
- 19

UCHWAŁA Nr XII/87/2015 RADY GMINY W DOBRONIU Z DNIA 17 LISTOPADA 2015 r W SPRAWIE UCHWALENIA ZMIANY MIEJSCOWEGO PLANU ZAGOSPODAROWANIA PRZESTRZENNEGO DLA CZĘŚCI SOŁECTW CHECHŁO PIERWSZE I CHECHŁO DRUGIE W CZĘŚCI OBEJMUJĄCEJ TEREN OZNACZONY SYMBOLEM C1U,