


PRZEKRÓJ Normalny **skala 1:50**

A - A

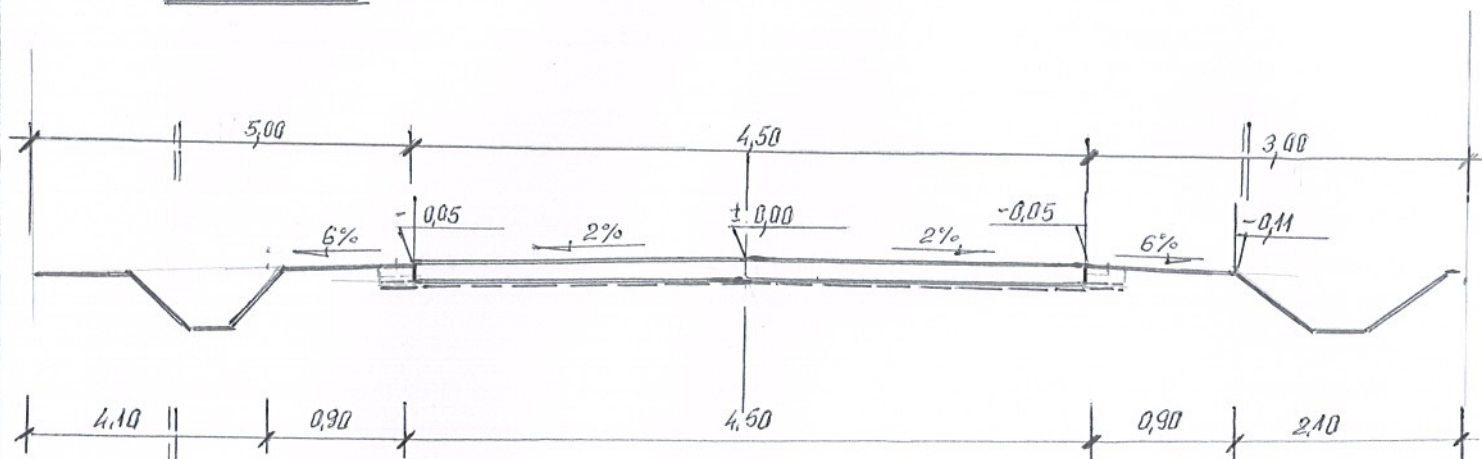

Andrzej Świsiek Łódź, ul. Woźnicza 13		Nr rys.	Stadium	Branża	Skala
		2	Zgłoszenie robót	Drogowa	1:50
Obiekt	Przebudowa odcinka drogi w miejscowości Wymysłów Francuski Gmina Dobroń	Projektował		Podpis	
Adres inwestycji Inwestor	Dobroń Gmina Dobroń Wymysłów Francuski Działka nr 107/1	mgr inż. Andrzej Świsiek			
Treść Rysunku Data	Przekrój normalny 07.2016				