


PRZEKRÓJ KONSTRUKCYJNY

skala 1:10

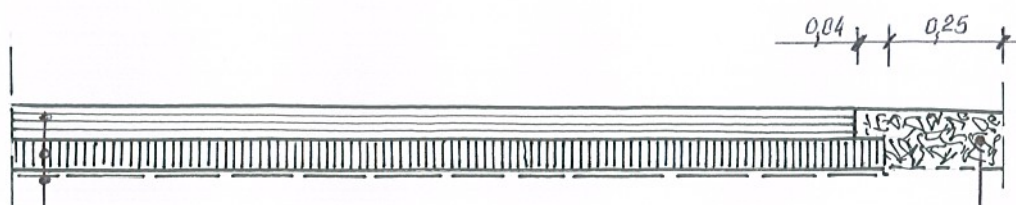

Warstwa ścieralna z betonu asfaltowego gr. 4cm
Warstwa wiążąca z betonu asfaltowego gr. 4cm
Wyprofilowane istniejące podłoże z kamienia łamanego
Umocnienie krawędzi jezdni kamieniem łamanym o gr. 10cm na szerokości 0,25m

Andrzej Świstek Łódź, ul. Woźnicza 13		Nr rys.	Stadium	Branża	Skala
		3	Zgłoszenie robót	Drogowa	1:10
Obiekt	Przebudowa odcinka drogi w miejscowości Wymysłów Francuski Gmina Dobroń	Projektował		Podpis	
Adres inwestycji Inwestor	Dobroń Gmina Dobroń Wymysłów Francuski Działka nr 107/1	mgr inż. Andrzej Świstek			
Treść Rysunku	Przekrój konstrukcyjny				
Data	07.2016				