


stacja uzdatniania wody Dobroni Markowska 39

OZNACZENIA:

- 1,2 Filtry poziome
- 3 Aerator typ AS-8 Ø800
- 4 Hydrofor V=3000
- 5 Sprężarka typu VAN-K
- 6 Q=20m³/h, N=3kW
- 7 Pompa II stopnia typu PJM 200
- 8 N=30kW, n=2900obr/min
- 9 Pompa II stopnia typu PJM 130
- 10 N=7,5kW, n=1400obr/min
- 11 Pompa II stopnia typu PJM 215
- 12 N=30kW
- 13 Pompa II stopnia płaząca typu PJM 125/250
- 14 N=7,5kW, n=1400obr/min
- 15 Dmuchawa typu DR 124
- 16 Q=6,7m³/min, N=8,5kW
- 17 Pompa dawkująca
- 18 ze zbiornikiem na podchloryn sodu
- 19 Pompa dawkująca
- 20 ze zbiornikiem na KmnO₄
- 21 Zbiornik pomiarowy przepływu
- 22 Wodonierny MZ 150
- 23 Skrzynka pomiarowa
- 24 na odpływie wód popłucznych

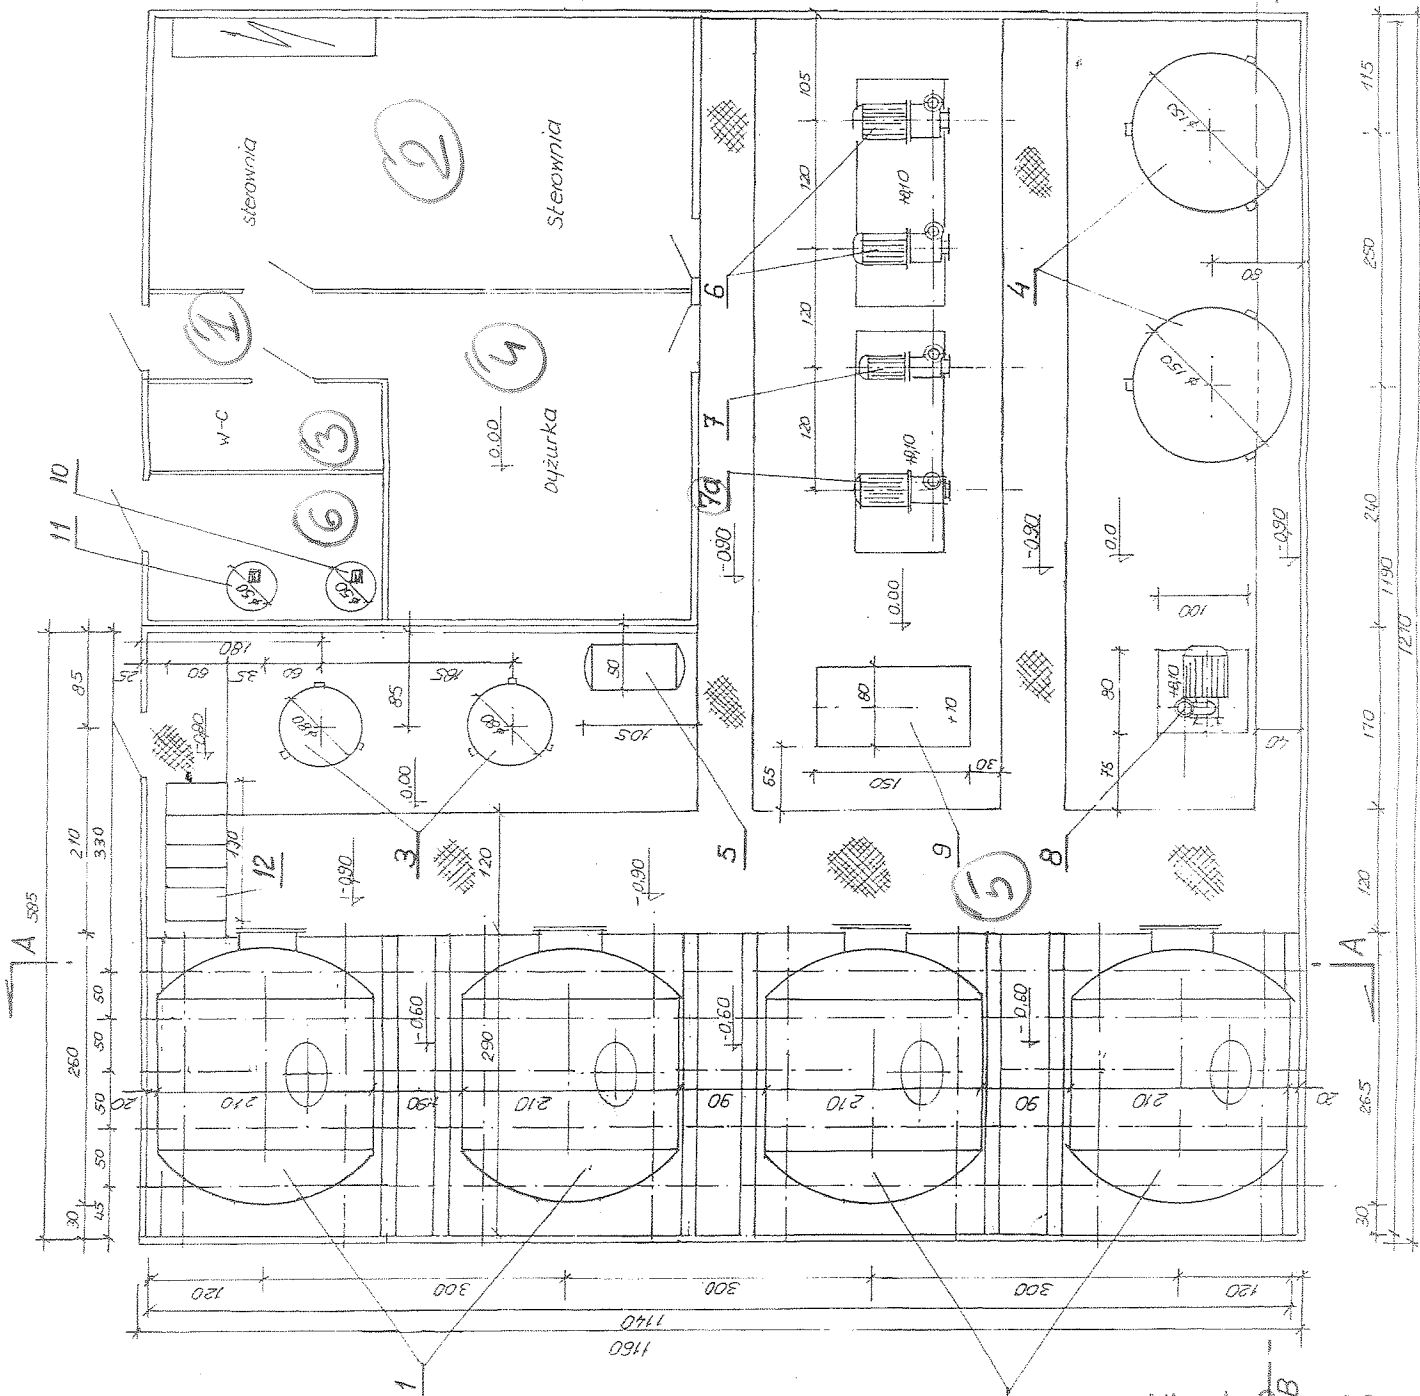

Objekt: Przebudowa stacji uzdatniania wody i pompowni II° na terenie S/W dla Gminy Dobroni w Markowie dz.Nr 132/3, 132/2	
Treść rysunku:	Rzut budynku stacji wodociągowej
Projektant:	Sprawdzający:
P. Kosiński	inż. E. Andzięga
Skala:	Data:
1:50	06.2006 r.
Nr rys:	3

5-583560
X-4500300

• - punkt
oświetlenia
zestawu

OZNACZENIA

- 11 - ujęcie wody - istniejąca studnia Nr 1
- 12 - ujęcie wody - istniejąca studnia Nr 2 - awaryjna
- 13 - ujęcie wody - projektowana w dalszych etapach studnia Nr 3 - awaryjna
- 2 - budynek stacji uzdatniania wody i pompowni II^o z hydroforami - istniejący
- 3 - zbiorniki retencyjne wody - istniejące
- 4 - odstożnik poprzeczny - istniejący
- - projektowane przewody tłoczne wody (I^o)
- - - projektowane przewody tłoczne wody (I^o) w dalszych etapach
- - - trasa projektowanego kabla EN
- - - trasa projektowanego kabla EN

stacja uzdatniania wody
Dobroń
Merkordia 39


Allando Sp. z o.o.
P. Kosiński
PREZES ZARZĄDU

z 1:500


ziemnych

22 144 091 i 093

6r

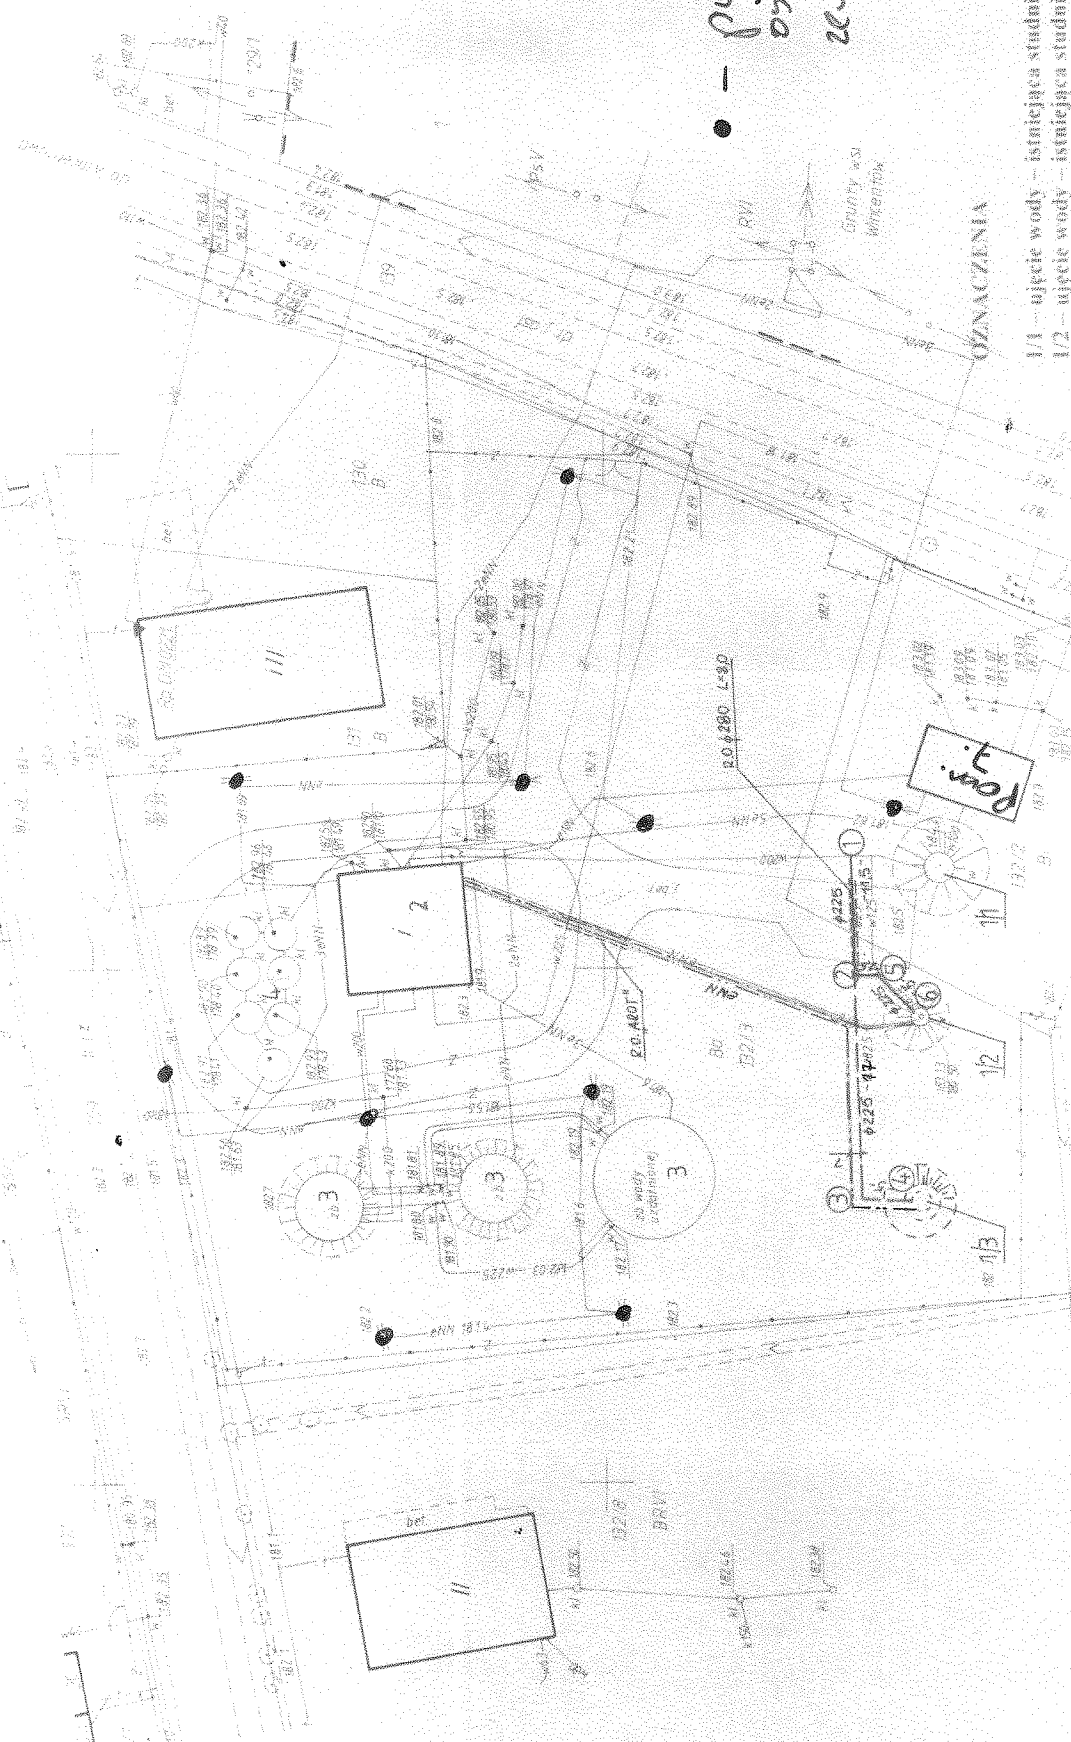


STANOWISKO ARCHITEKTA
w sprawie projektu
Władysław Andrzejewski
ul. Budowniczych 14
00-000 Warszawa
tel. 022 629 11 00

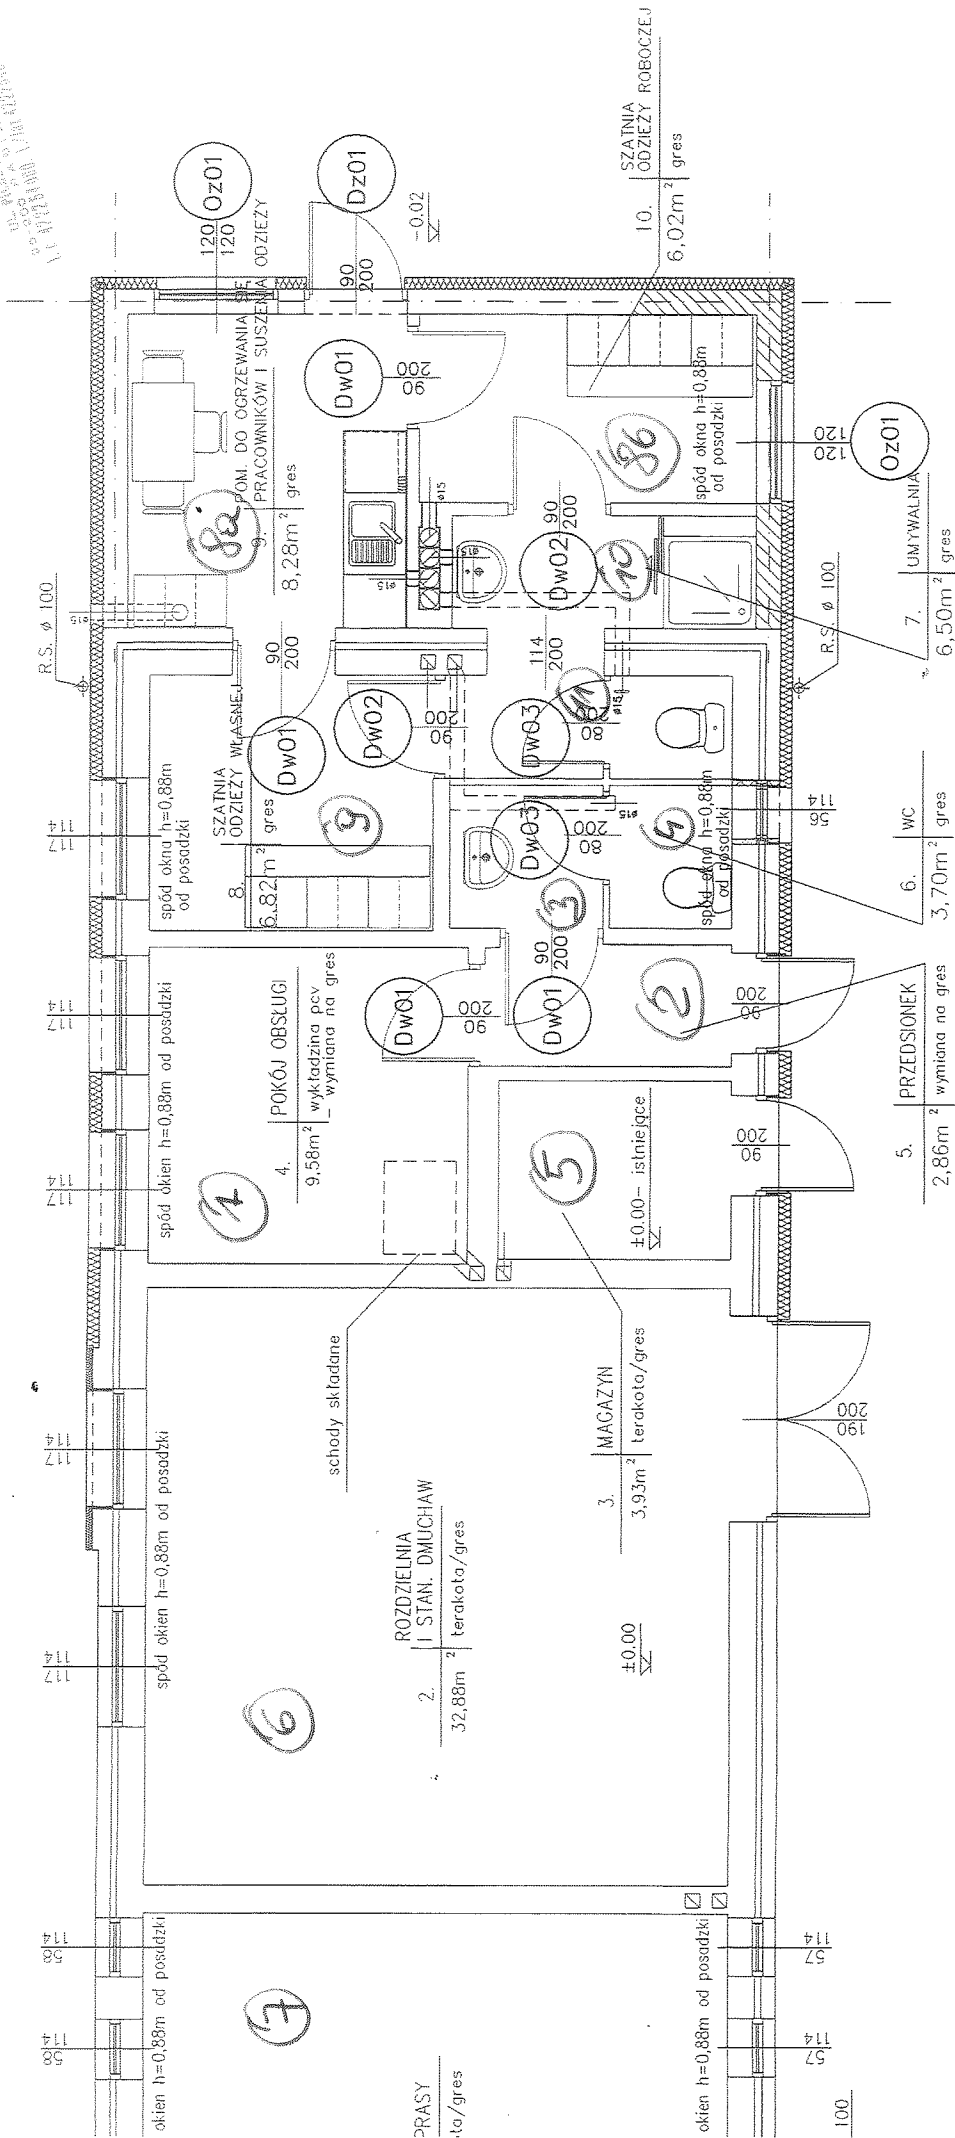

Oryginał nie ściśle Dobroń
Zakreski 14

Allando Sp. z o.o.
P. Kunicki
Pracownik
Pracownik Zarządu

Zamierzenie inwest (nazwa):	PRZEBUDOWA I ROZBUDOWA ISTNIEJĄCEGO BUDYNKU
Adres inwestycji:	SOCJALNO-TECHNICZNEGO OCZYSZCZALNI ŚCIEKÓW
Temat:	PRZEBUDOWA ZEWNĘTRZNEJ INSTALACJI WODOCIĄGOWEJ
Obiekt:	DOBROŃ ul. ZAKRESKI 14 gm. Dobroń dz. nr ewid. 430/9
Tytuł (nazwa) rysunku:	PROJEKT ARCHITEKTONICZNO - BUDOWLANY (ARCHITEKTURA)
Autor opracowania:	RZUT PRZYZIEMIA
Ing i nazwisko:	mgr inż. arch. Tomasz Rzepkowski
Specjalność:	architektoniczna
Skala:	1:50
Nr rysunku:	7
Suma stron bud.:	207/90/WŁ
Data:	03.2011

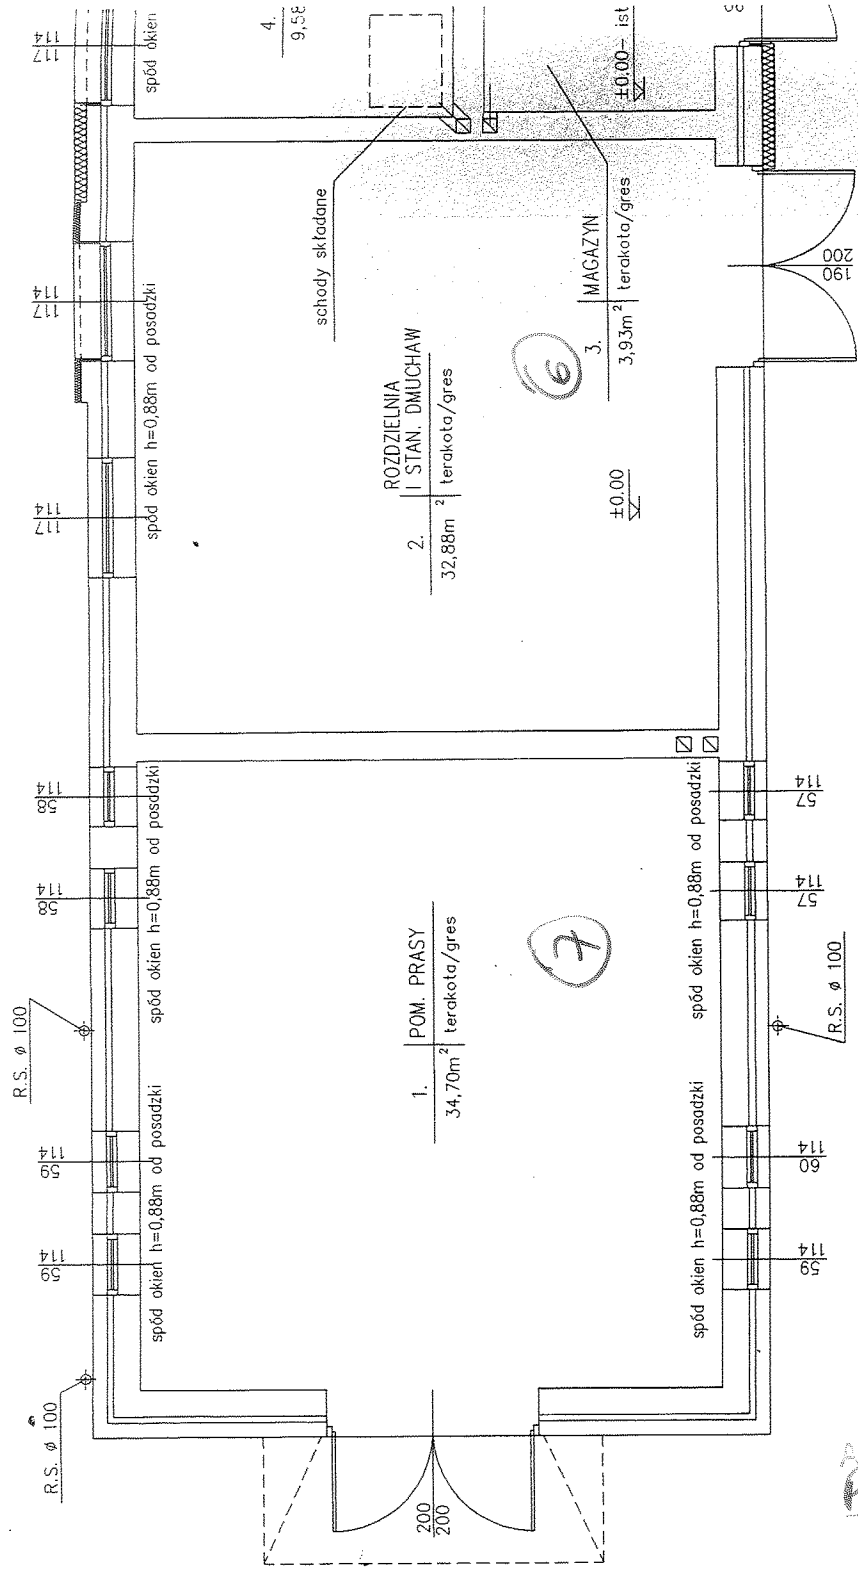

Atando Sp. z o.o.
P. Kunicki
 Przewodniczący Zarządu

2x - print
Oisietleyis
250942090

Oryzopsis sicilis Dobroni
Zakrasti 14

A. G. Anderson & Sons, Inc.

David

THE

007-67479