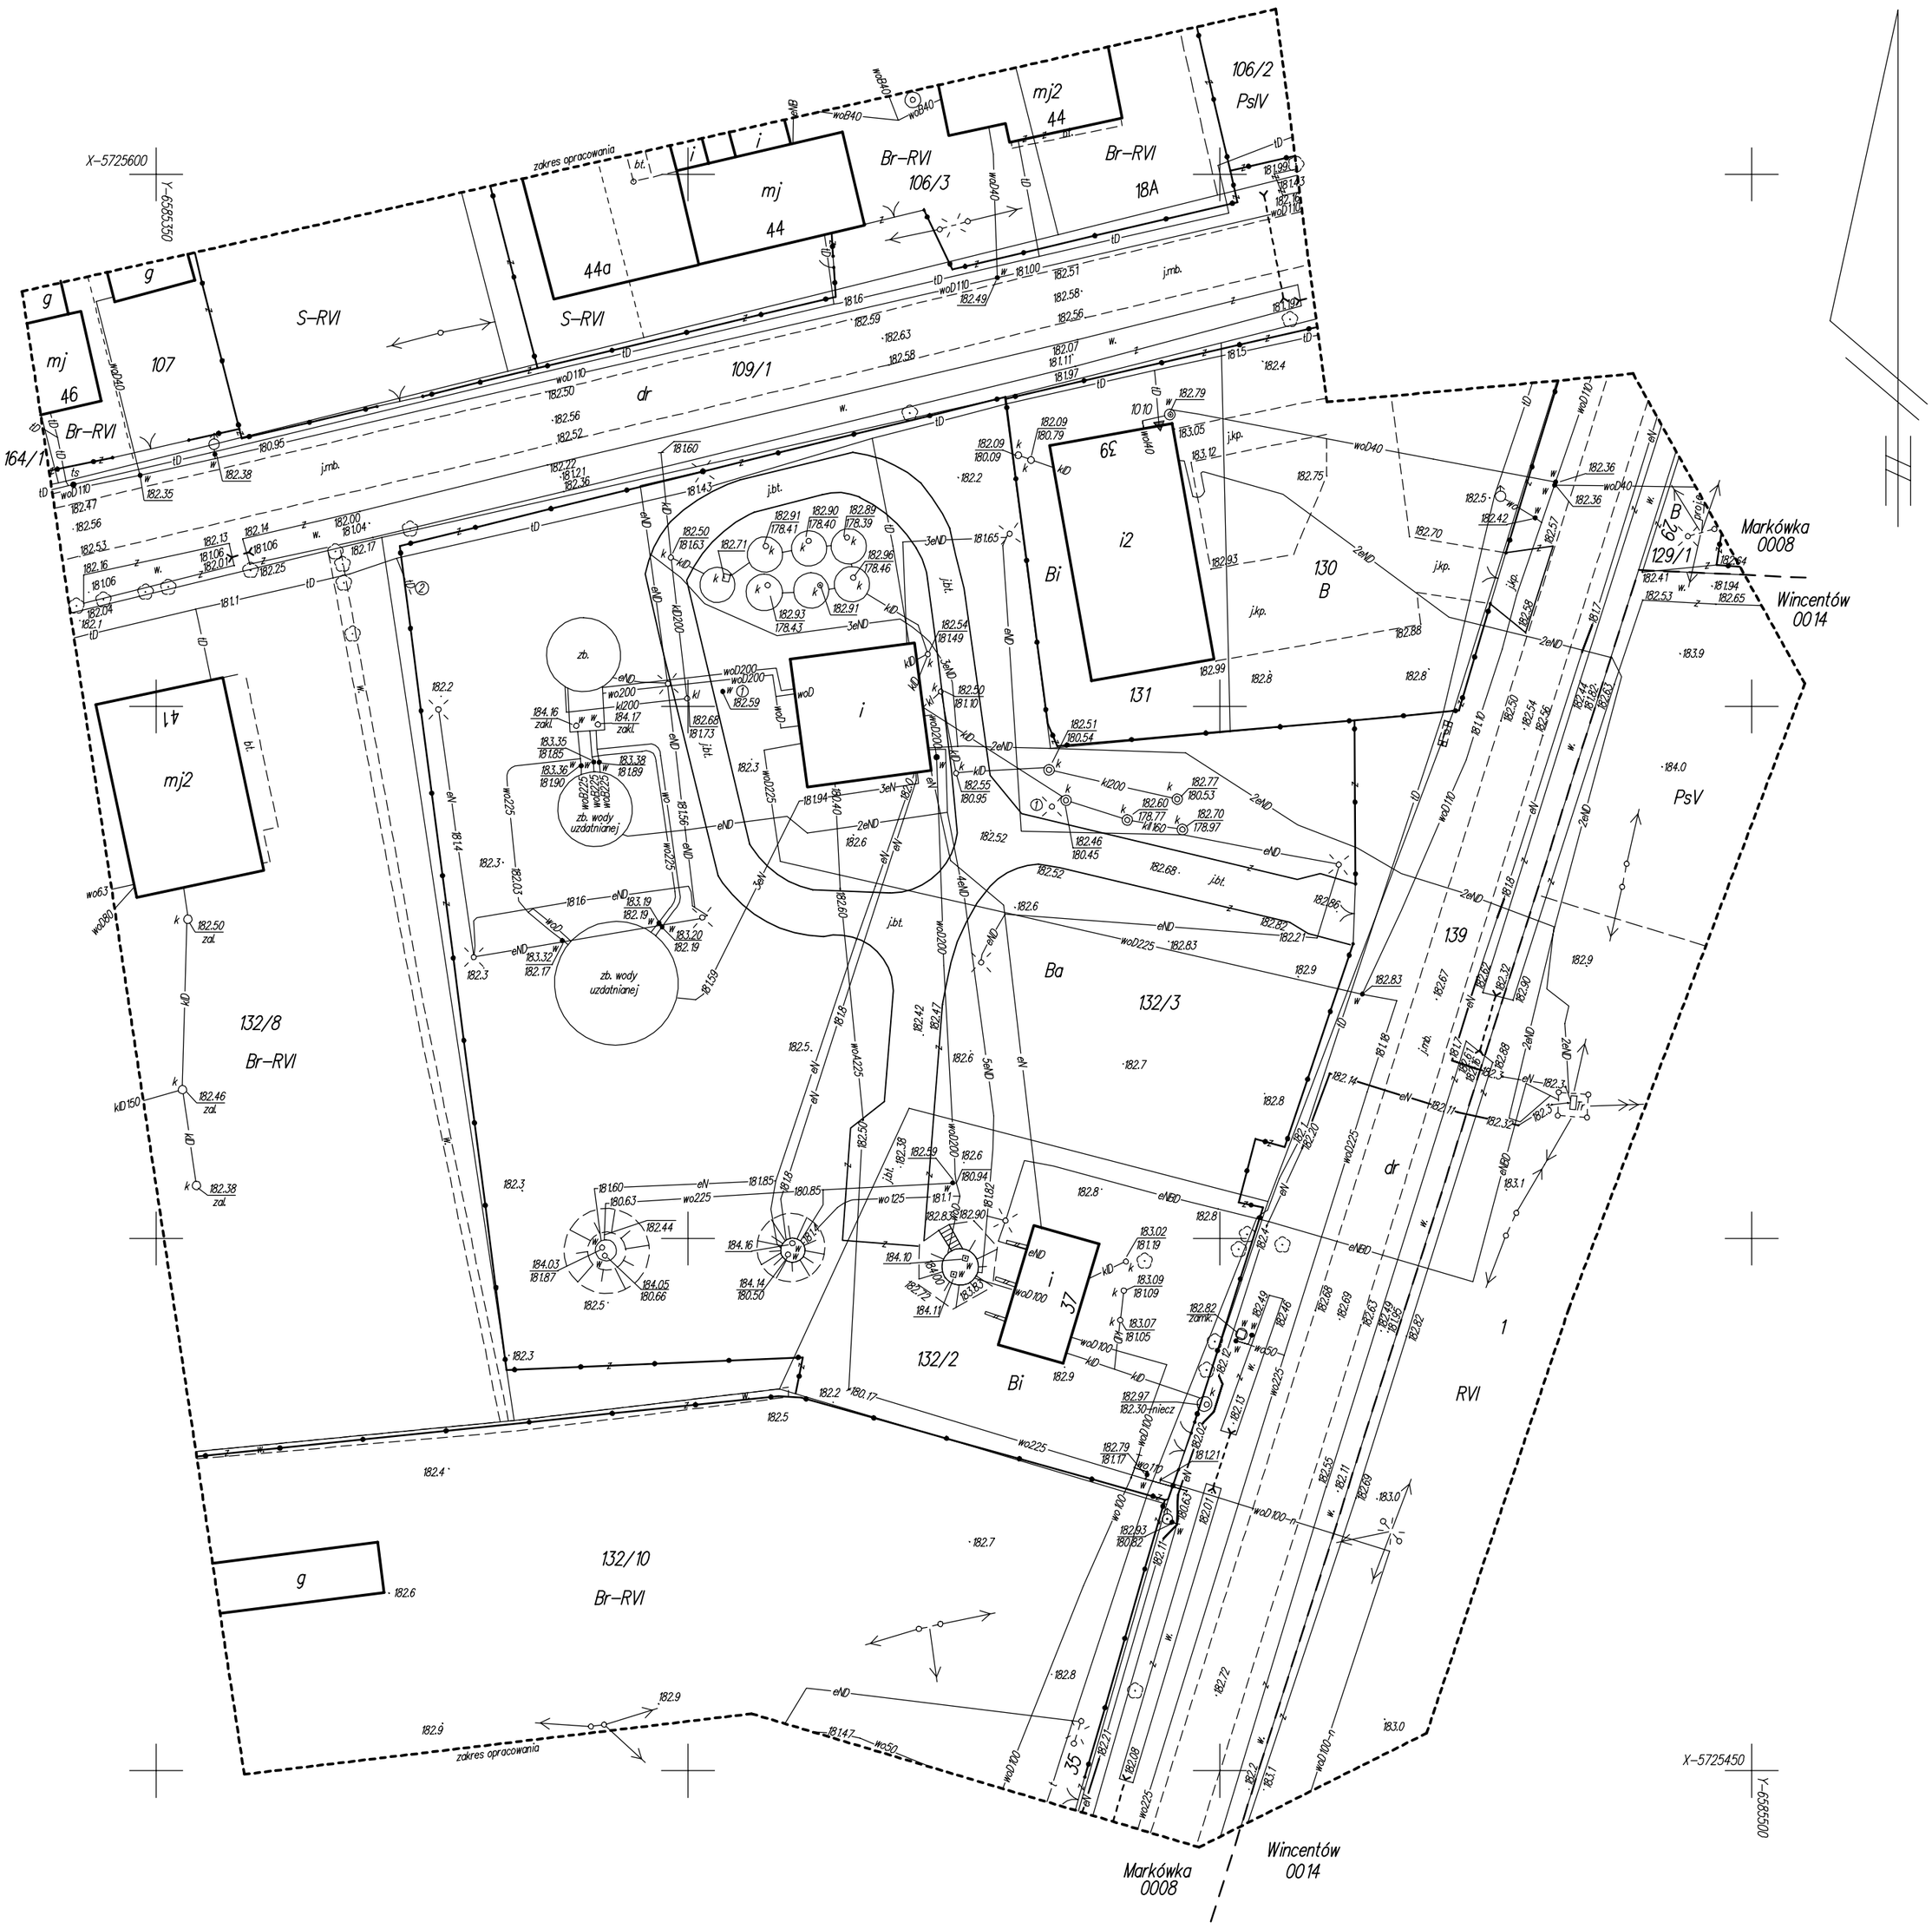

(1) – Podłączenie do sieci nieznane.

(2) – Dalszy przebieg nieznany.
Brak możliwości pomiaru.
Proszę uważać przy pracach ziemnych.

woj. łódzkie pow. pabianicki gm. Dobroń obr. Markówka (100804_2.0008) miejsc. Markówka 37 dz. 132/2, 132/3	**MAPA DO CELÓW PROJEKTOWYCH** **skala 1:500** Mapę opracowano bez ustalenia obciążeń służebnościami gruntowymi. 1) Układ współrzędnych: 2000/6 2) Poziom odniesienia: Kronsztad 60	Wykonawca: PRACOWNIA GEODEZYJNA GEO-INVEST Rafał Kruk 95-082 Chechło Drugie ul. Ogrodowa 20 NIP 731-183-42-19 REGON 100541187 tel.: 43 677 22 61 kom.: 888 728 592 geodeta uprawniony: mgr inż. Rafał Kruk uprawnienia nr 19969 ID: GK.6641.3669.2020 L.ks.rob.: 19969-151/2020 Pabianice, dnia 30.09.2020r.