

1:200 22.06.2016

ul. Sikorskiego

Poświadcza się, zgodność niniejszej kopii z treścią materiału państwowego zasobu geodezyjnego i kartograficznego

Organ prowadzący państwowy zasób geodezyjny i kartograficzny

STAROSTA PABIANIC

Nazwa materiału zasobu

mapa 70500/10/1

Identyfikator ewidencyjny materiału zasobu

Data wykonania kopii

2016-08-29

Imię, nazwisko i podpis osoby reprezentującej organ

- odcinek AB projektowany
odcinek drogi
to jest remont

UPRAWNIONY
KIEROWNIK ROBÓT BUDOWLANYCH


Tomasz Ignaciak
upr.bud.Nd.IV. 7342508/7

STAROSTWO POWIATOWE
W PABIANICACH
WYDZIAŁ
ARCHITEKTURY I BUDOWNICTWA
95-200 Pabianice, ul. Piłsudskiego 2
Tel. 42 22 54 047; Fax 42 22 54 063

Załącznik do zgłoszenia nr

znak

dnia

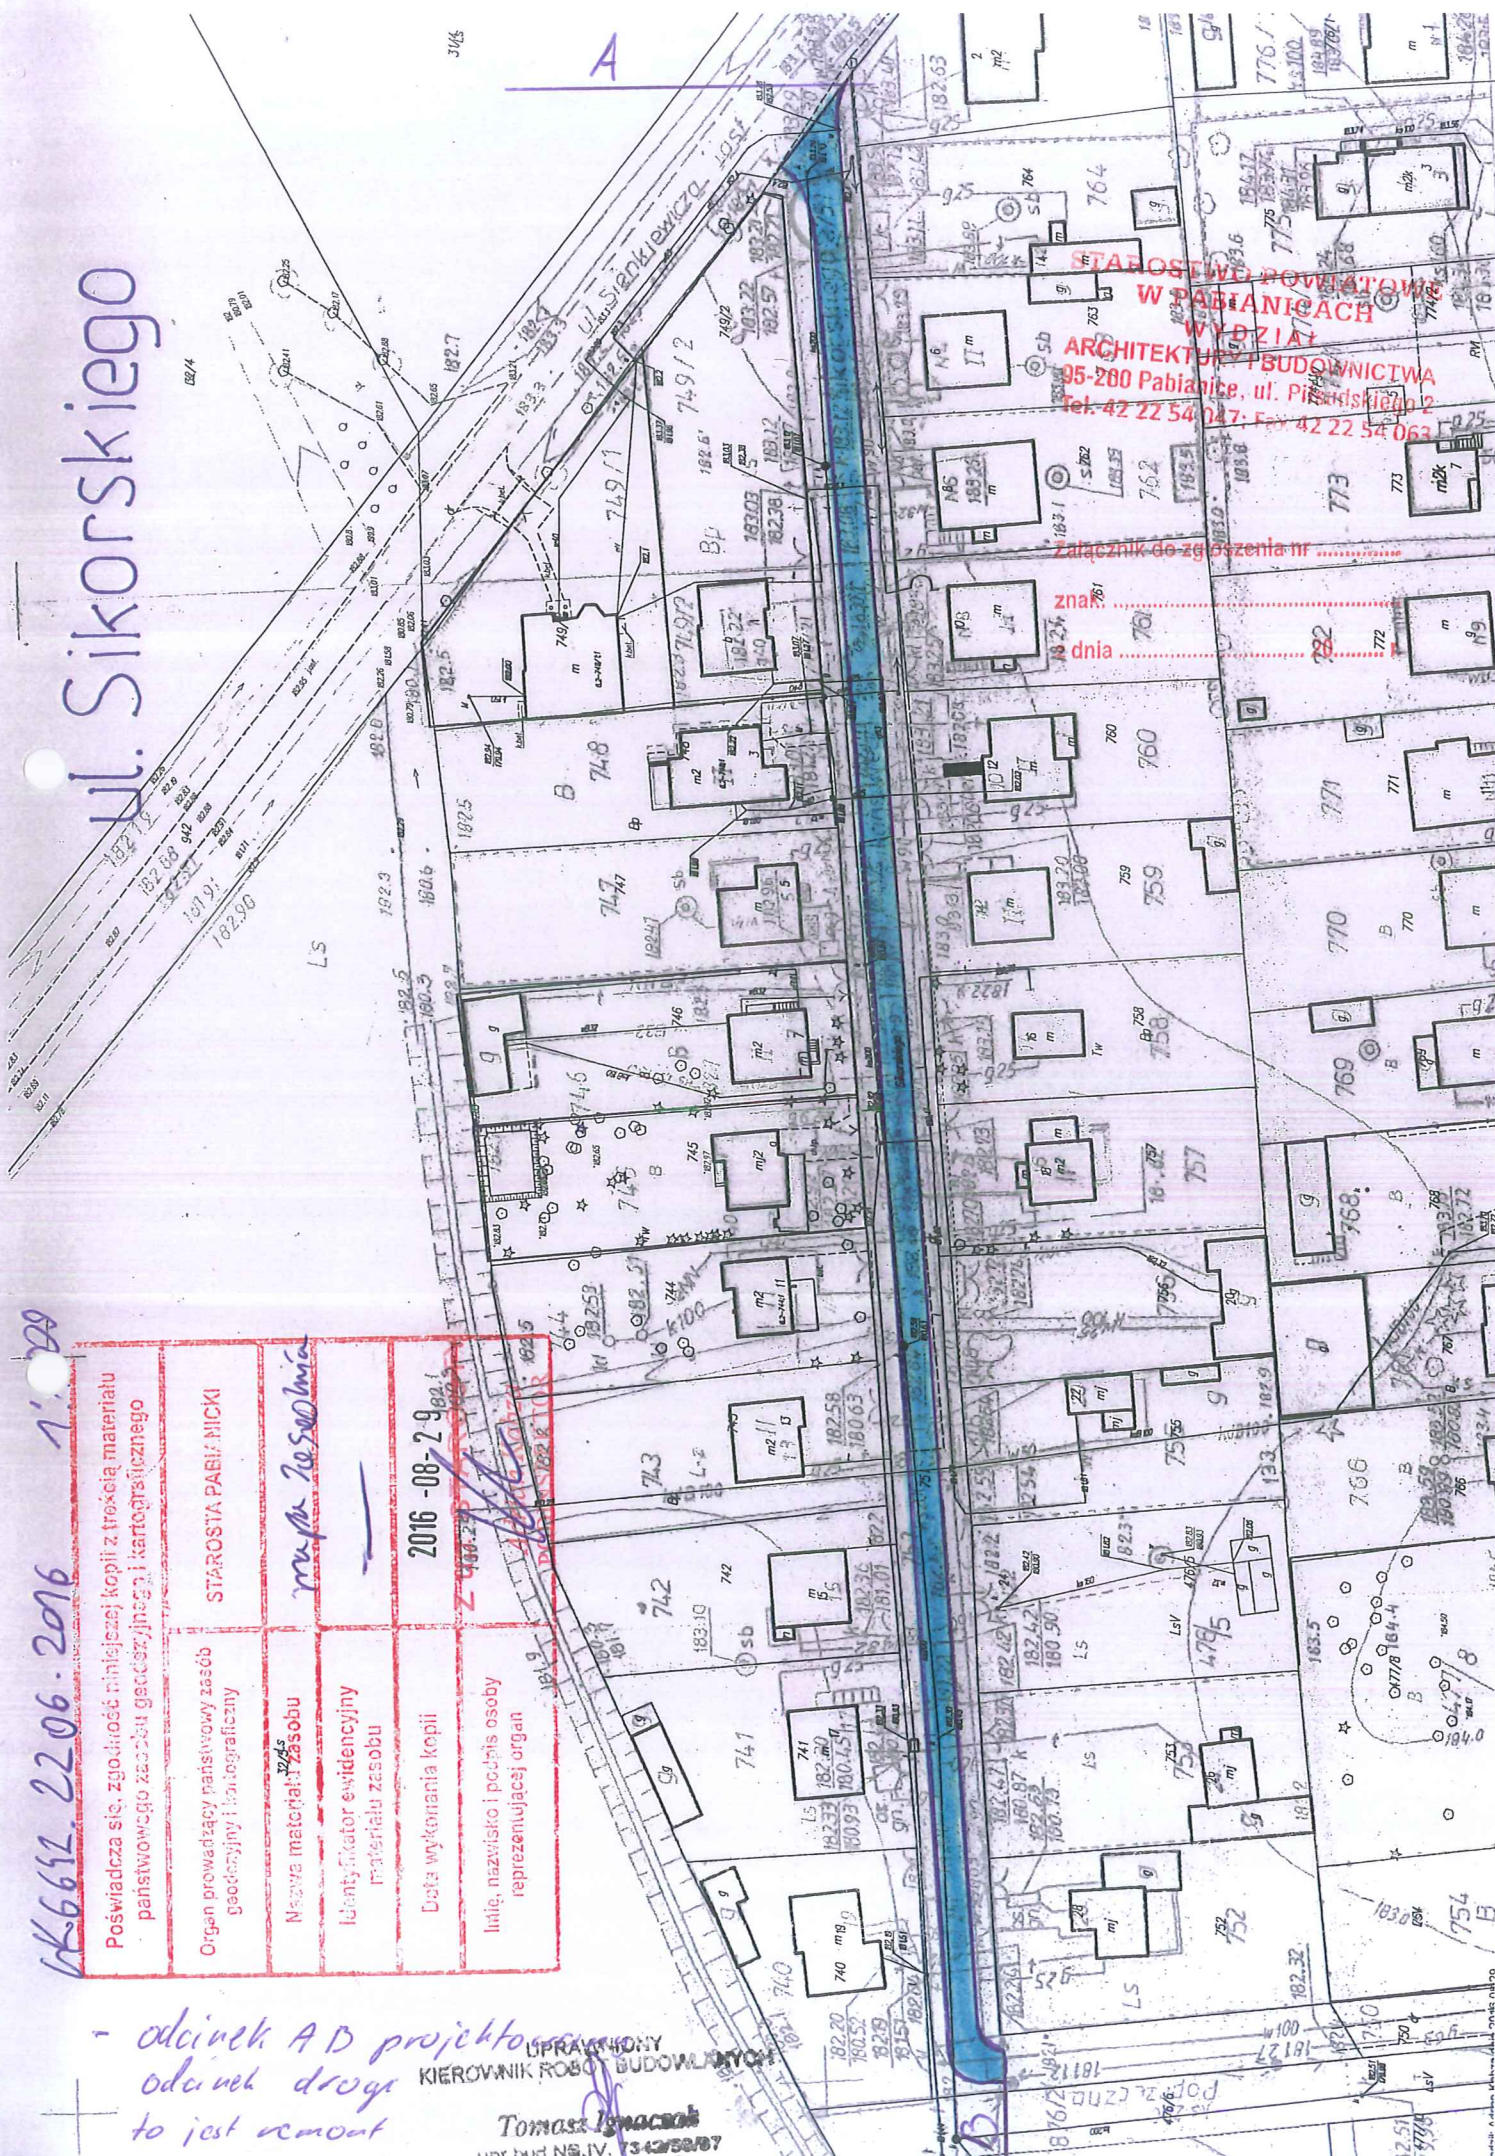

Opis techniczny

Przedmiotem zgłoszenia jest wykonanie prac nie wymagających pozwolenia na budowę zgodnie z art.3 pkt 7a i art 29 ust.2 pkt.12 Ustawy Prawo budowlane, polegających na utwardzenie drogi wewnętrznej w Dobroniu, ul. Sikorskiego działka nr 751 obręb 6 Dobroń Poduchowny.

rodzaj, zakres oraz sposób wykonania robót budowlanych:
remont drogi na odcinku 265 m

Przedmiot inwestycji:

Ulica Sikorskiego w Dobroniu odcinek 265 m szerokość 4,0 m nakładka grubości 4 cm (warstwa ścieralna) razem 1350 m² w tym zjazdu 160 m² połączenia z innymi drogami 130 m² działka nr 751 obręb 6 Dobroń Poduchowny połączenie z istniejącą nawierzchnią asfaltową ul. Leśnej do ul. Poprzecznej, wykonanie regulacji studni kanalizacyjnych w ilości 5 szt.

Istniejący stan zagospodarowania.

Obecnie przedmiotowa nawierzchnia drogi jest wykonana z destruktu asfaltowego i tłucznia drogowego, utwardzenie drogi mieszaną mineralno-bitumiczną poprawi jakość drogi i poprawi warunki poruszania się po drodze, zmniejszy uciążliwości związane z przemieszczaniem się tym odcinkiem drogi. Wykonanie utwardzenia (zaznaczonego na załączonej mapie kolorem niebieskim).

Planowane do wykonania prace

Remont nawierzchni na ul Sikorskiego, obejmuje następujące czynności:

- a) wytyczenie krawędzi drogi w terenie.
- b) wyprofilowanie nadanie spadków poprzecznych i podłużnych, dogęszczenie walcem drogowym istniejącego podłoża z kruszywa łamanego, (nadmiar kruszywa zostanie wykorzystany do stabilizacji poboczy),
- c) skropienie między warstwowe emulsją asfaltową w ilości około 0,7 kg/m²,
- d) wyrównanie istniejącej nawierzchni przy (użyciu rozkładarki do asfaltu) mieszanką mineralno-bitumiczną w celu nadania odpowiednich spadków poprzecznych i podłużnych w ilości 50 kg/m²
- e) skropienie między warstwowe emulsją asfaltową w ilości około 0,5 kg/m²,
- f) wykonanie regulacji studni kanalizacji sanitarnej w ilości 5 szt.

- g) ułożenie nawierzchni z mieszanek mineralno-bitumicznych
warstwa ścieralna asfaltowa – grubość po zagęszczeniu 4 cm;
h) ustabilizowanie poboczy na szerokości 50 cm

STAROSTWO POWIATOWE
W PABIANICACH
WYDZIAŁ
ARCHITECTURY I BUDOWNICTWA
95-200 Pabianice, ul. Piłsudskiego 2
tel. 82 22 54 007; fax 82 22 54 003

Prace będą wykonywane w obrębie działki, bez naruszania praw innych terenów przyległych do nieruchomości Gminy Dobroń.

Dobroń, dnia 31.08.2016 r.

Opracował:

UPRAWNIONY
KIEROWNIK ROBÓT BUDOWLANYCH
Tomasz Ignaciak
upr.bud.NS.IV.7342/58/07

Przedmiar robót
Przebudowa ulicy Sikorskiego w Dobroniu

L.p	Podstawa	Opis	Jedn.obm.	Ilość
1		1. Roboty przygotowawcze		
1d. 1	KNR 2-01 0119-03	Roboty pomiarowe przy liniowych robotach ziemnych - trasa drogi w terenie równym	km	0,27
Razem dział 1: Roboty przygotowawcze				
2	CPV 45233000-9	2. Roboty Ziemne		
2d. 2	KNR 2-31 0103 04	Mechaniczne zagęszczanie i profilowanie podłoża pod warstwy konstrukcyjne nawierzchni w gruncie kat. I-IV	m ²	300,00
Razem dział 2: Roboty ziemne				
3		3. Roboty nawierzchniowe		
3d.3	KNR AT03-010201	Frezowanie nawierzchni asfaltowych na głębokość 3 cm na zimno przy użyciu frezarki	m ²	250,00
3d.4	KNR AT-03 0202-02	Mechaniczne czyszczenie i skropienie emulsją asfaltową na zimno podbudowy lub nawierzchni betonowej/bitumicznej; zużycie emulsji 0,5 kg/m ²	m ²	1 350,00
3d. 5	KNR 2-31 0108-02	Wyrównanie istniejącej podbudowy mieszanką mineralno-asfaltową z wbudowaniem mechanicznym 50 kg/m ²	t	67,50
3d. 6	KNR AT-03 0202-02	Mechaniczne czyszczenie i skropienie emulsją asfaltową na zimno podbudowy lub nawierzchni betonowej/bitumicznej; zużycie emulsji 0,5 kg/m ²	m ²	1 350,00
3d. 7	KNR 2-31 0310-02	Nawierzchnia z mieszanek mineralno-bitumicznych grysowych - warstwa ścieralna asfaltowa - grubość po zagęszczeniu 4 cm	m ²	1 350,00
Razem dział 3: Roboty nawierzchniowe				
4		4. Roboty wykończeniowe		
4d. 8	KNR 2-31 0114-07 0114-08	Utwardzenie poboczy gr 6 cm materiał z rozbiórki nawierzchni bitumicznych	m ²	150,00
4d. 9	KNR 2-31 1406/03	Regulacja pionowa włączów studni kanalizacji sanitarnej	szt.	5
4d. 10	KNR 2-31 1406/03	regulacja pionowa skrzynek zasuw wodociągowych	szt.	2
Razem dział 4: Roboty wykończeniowe				