


04. 6663 1630. 2016

Organ prowadzący państwową służbę geodezyjną i kartograficzną		STANISŁAW PABLIŃSKI	
Nazwa materiału zasobu		m. 1:1000	
Identyfikator ewidencyjny materiału zasobu		41	
Data wykonania kopii		2016-06-22	
Inna nazwa i podpis osoby wykonującej kopię		Z up. S. KROŚNY	
Lp. kolumny		Branża: Drogi	

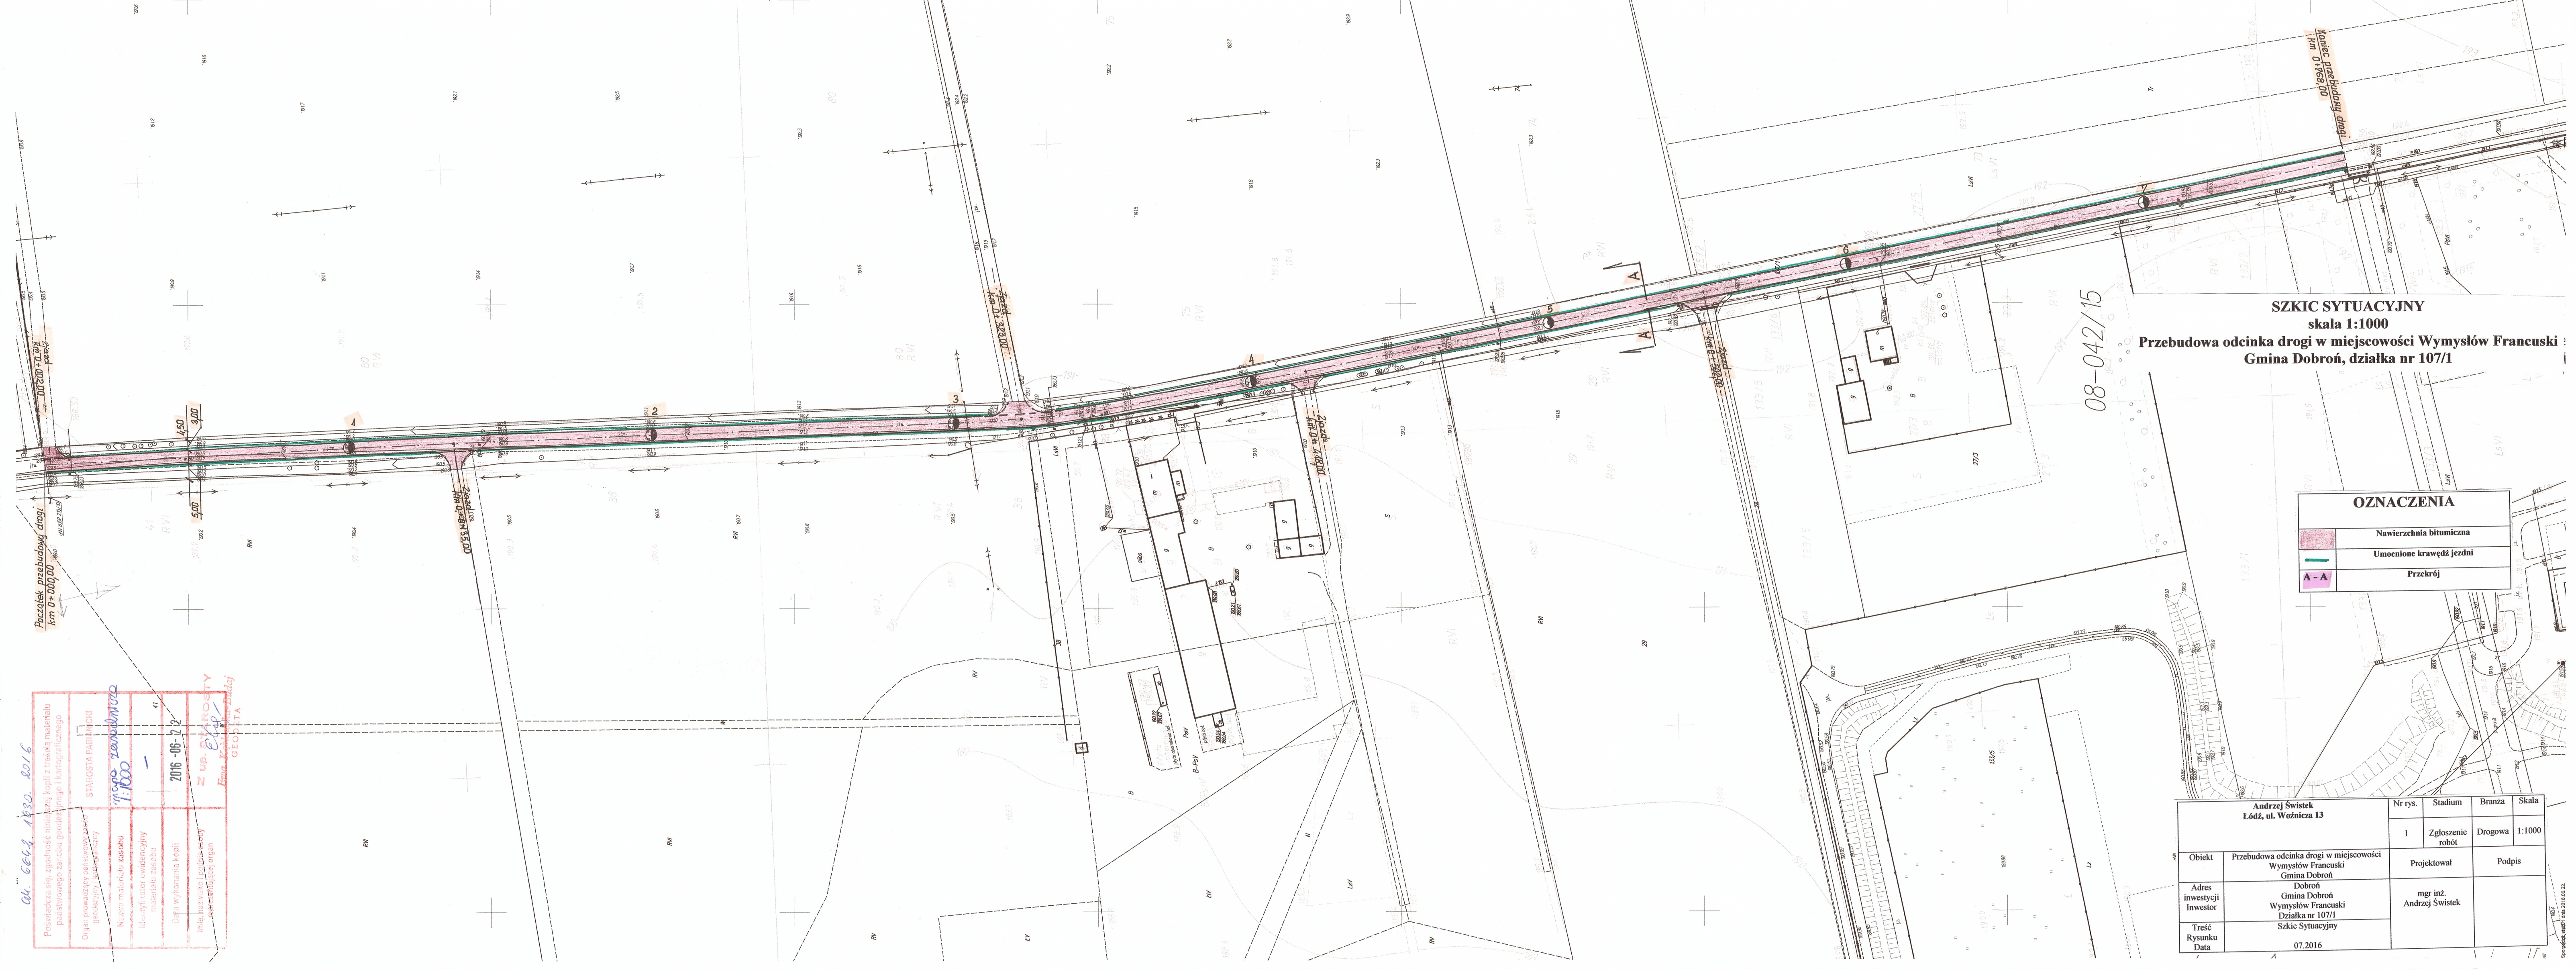

08-042/15

SZKIC SYTUACYJNY
skala 1:1000
Przebudowa odcinka drogi w miejscowości Wymysłów Francuski
Gmina Dobroń, działka nr 107/1

OZNACZENIA	
	Nawierzchnia bitumiczna
	Umocnione krawężnik jezdni
	Przekrój

Andrzej Świsiek Łódź, ul. Woźnicza 13		Nr rys.	Stadium	Branża	Skala
		1	Zgłoszenie robót	Drogowa	1:1000
Obiekt	Przebudowa odcinka drogi w miejscowości Wymysłów Francuski Gmina Dobroń	Projektował		Podpis	
Adres inwestycji Inwestor	Dobroń Gmina Dobroń Wymysłów Francuski Działka nr 107/1	mgr inż. Andrzej Świsiek			
Treść Rysunku Data	Szkic Sytuacyjny 07.2016				

Sprawy: 04. 6663 1630. 2016