


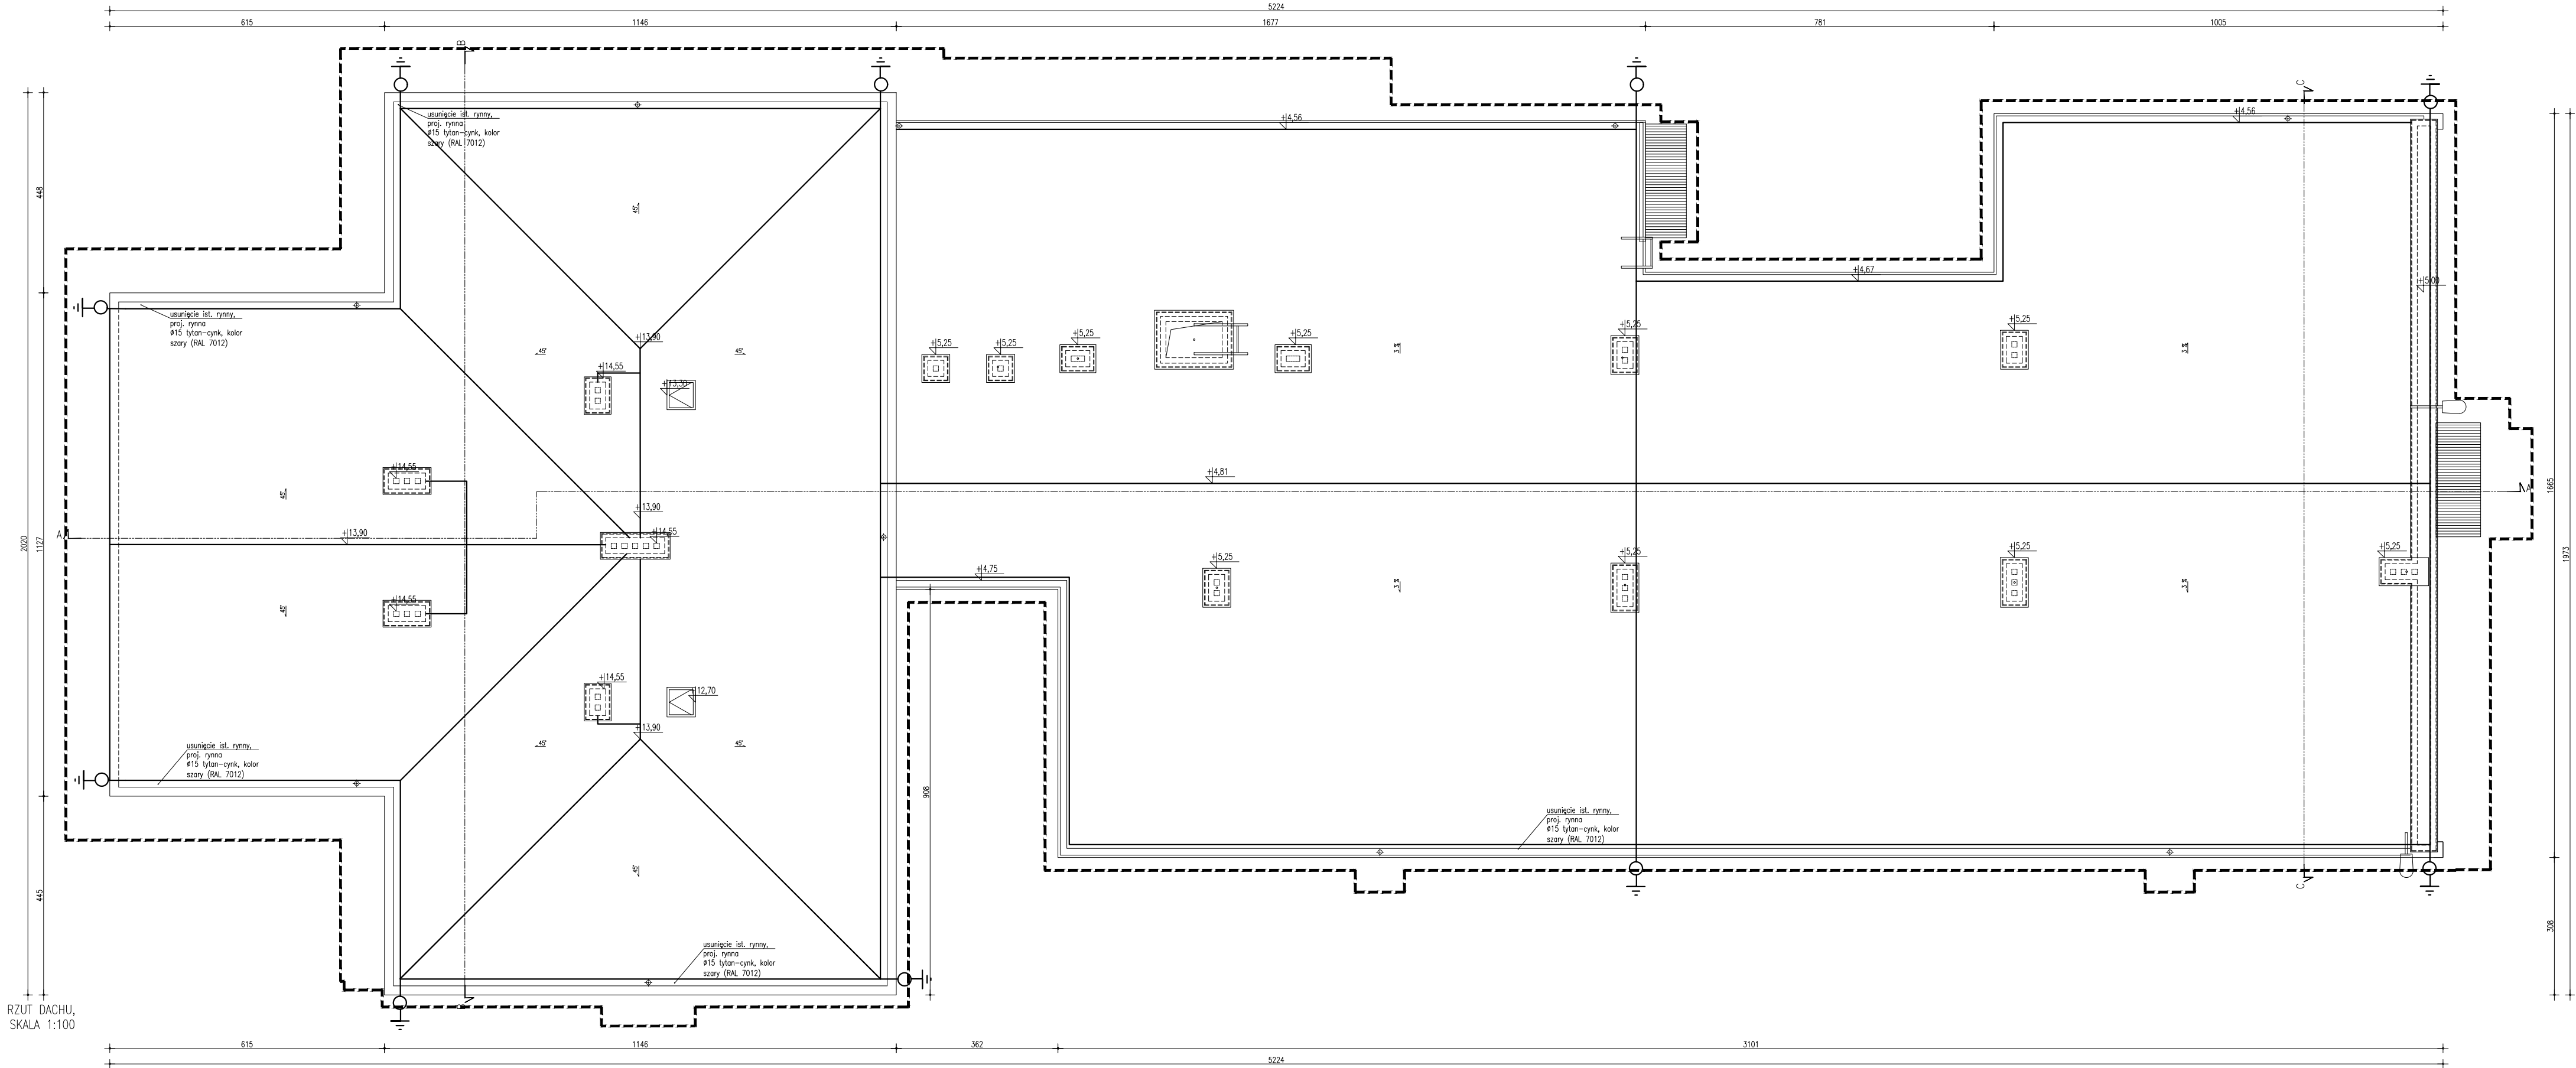

- LEGENDA :
- ZŁĄCZE KONTROLNO-POMIAROWE MONTOWANE NA ŚCIANIE Z UZIEMEM PUNKTOWYM
 - PROJ. ZWODY POZIOME NA DACHU BUDYNKU

SMART
ARCHITEKCI
architecture & development

Szymon Mazurek
ul. Miłicka 68, 51-126 Wrocław
tel. 506 067 481
REGON: 020706115 NIP: 615-190-51-85
e-mail: info.smartarchitekci@gmail.com

NAZWA OBIEKTU:

PRZEBUDOWA Z DOCIEPLENIEM I ODTWORZENIEM DETALI ARCHITEKTONICZNYCH, WYMIANA STOLARKI ORAZ WYMIANA INSTALACJI C.O. I WEWNĘTRZNEJ INSTALACJI WODNEJ WRAZ Z ZABUDOWĄ POMPY ABSORPCYJNEJ, POMPY GAZOWEJ I KOTŁA KONDENSACYJNEGO DLA BUDYNKU SZKOŁY, ZLOKALIZOWANEGO NA DZIAŁCE 156, OBRĘB: 0003 W CHECHLE DRUGIM, UL. LIPOWA 1 95-082 CHECHŁO DRUGIE

ADRES INWESTYCJI:

CHECHŁO DRUGIE, UL. LIPOWA 1, 95-082 CHECHŁO DRUGIE, DZIAŁKA 156, OBRĘB: 0003

TYTUŁ RYSUNKU:

RZUT DACHU - INSTALACJA ODGROMOWA

INWESTOR:

GMINA DOBRON

ADRES INWESTORA:

UL. 11 LISTOPADA 9, 95-082 DOBRON, WOJ. ŁÓDZKIE

PROJEKTANT:

inż. Henryk Domagała nr upr. 466/89/UW

BRANŻA:	SKALA/FORMAT	FAZA PROJEKTU	DATA OPRACOWANIA	NUMER RYSUNKU
IE	1:100;1:10/A3	PB/PW	03.2016	IE/3

PROJEKT CHRONIONY USTAWĄ O PRAWACH AUTORSKICH, WSZELKIE PRAWA ZASTRZEŻONE.