MAPA DO CELÓW PROJEKTOWYCH

ID zgłoszenia pracy geodezyjnej: GK.6641.4293.2020

Miejscowość	Mogilno Duże 21	
Jednostka ewidencyjna	Dobroń	
Obręb ewidencyjny	Mogilno Duże (100804_2.0009)	
Numer działki	219	
Skala mapy	1:500	
Nazwa układu współrzędnych	prostokątnych płaskich	2000/6
	wysokości	Kronsztad 60

Wykonawca:

USŁUGI GEODEZYJNO – KARTOGRAFICZNE
Iwona Kruk
95–082 Chechło Drugie ul. Ogrodowa 20
NIP 613–141–93–17 REGON 100537010
tel.: 43 677 22 61 kom.: 606 652 668

geodeta uprawniony:
mgr inż. Iwona Kruk

uprawnienia nr 19968

L.ks.rob.: 19968–65/2020 Pabianice, dnia 02.12.2020r.
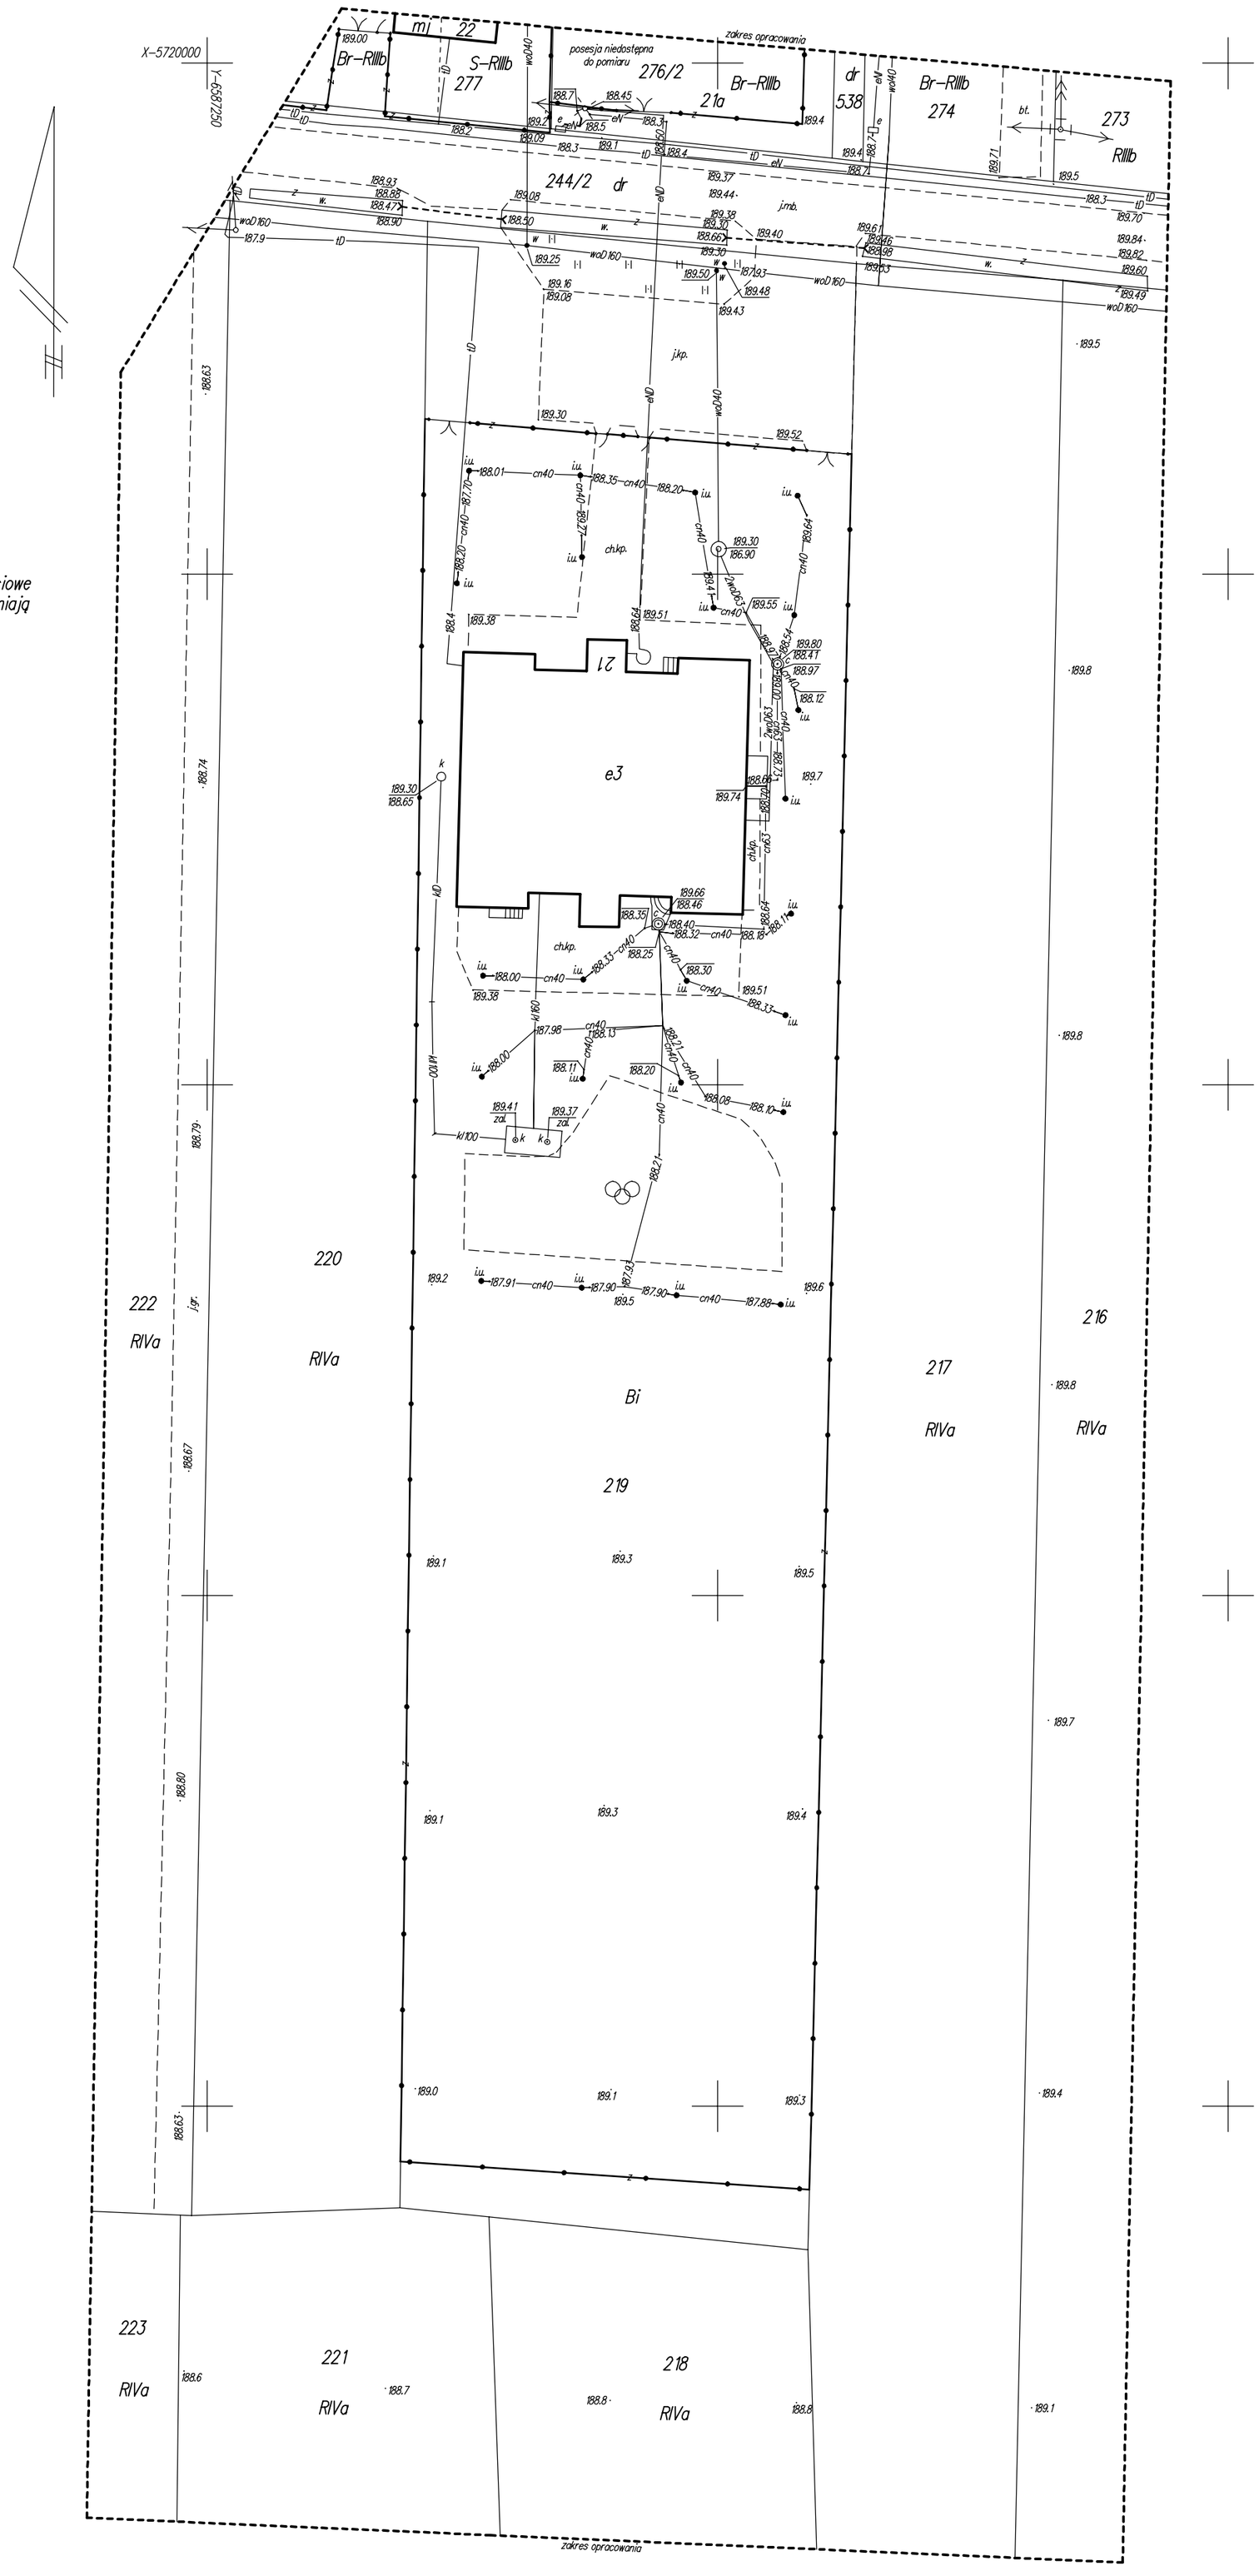
Uwaga: Tylko granice działek nr 219 i 276/2 spełniają wymagania dokładnościowe obowiązujących standardów technicznych. Pozostałe granice nie spełniają tych wymagań.